
















LEGGENDA

-  muratura in pietrame esistente
-  nuova muratura in Poroton
-  pavimentazione storica in acciottolato
-  pavimentazione storica in laterizio
-  pavimentazione storica in legno
-  nuova pavimentazione in legno
-  pavimentazione esterna (opus incertum)
-  pavimentazione esterna (acciottolato)
-  pavimentazione esterna (stabilizzato)
-  manto di copertura in losse di pietra

-  costruzioni
-  demolizioni

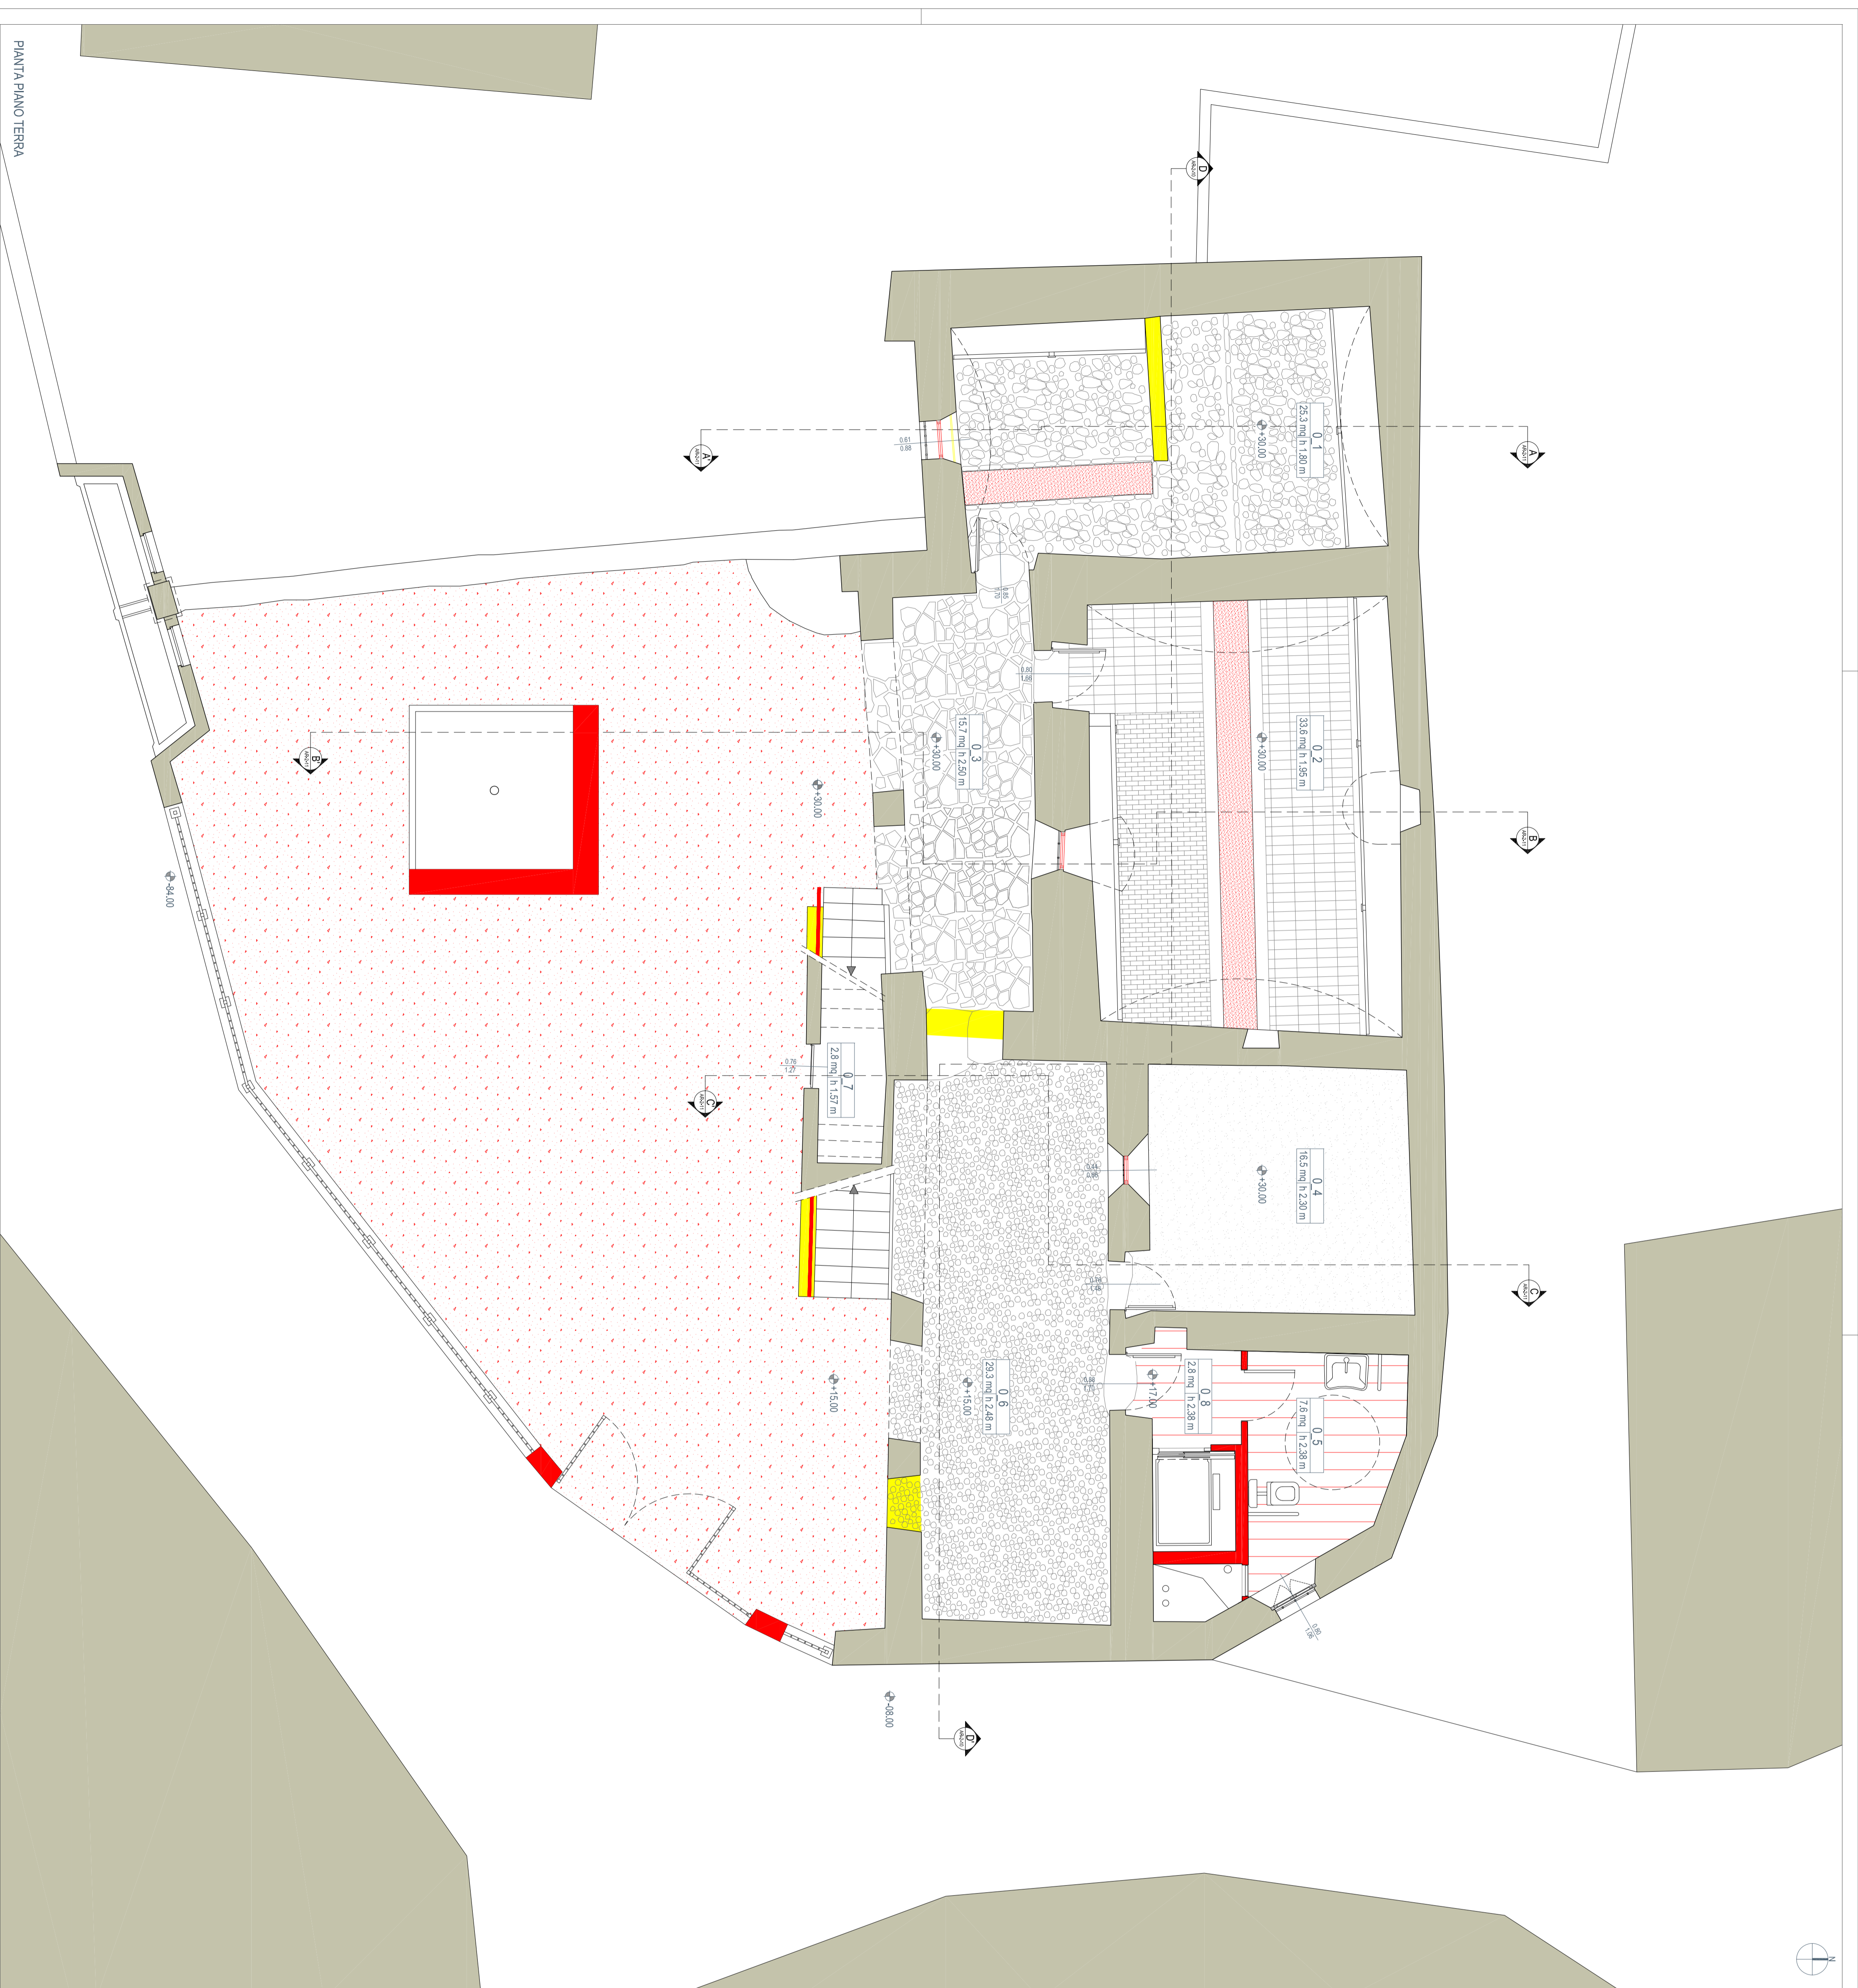


PIANTA PIANO TERRA



COMUNE DI RIUGLIU
 Appalto integrato complesso - primo programma 6000, campanelli - lavori di recupero del fabbricato denominato ka d'rsessas
 CIG 5204877A79 - CUP E48J15000130001

IMPRESA

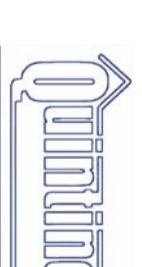

A.T.I. PROGETTO DEFINITIVO



Quintino Costruzioni s.p.a.
 via Tunisia 3 - 10093 Collepardo (TO)
 T 0111.503.940 - F 011.502.374 - email appalti@quintino.it - www.quintino.it
 arch. Enrico Beroldi - tonnoarchitect.com
 strada dei Ronchi 8 - 10133 Torino
 T 348.26.44.397 - F 178.22.45.591 - email e.beroldi@gmail.com - www.tonnoarchitect.com

PROGETTO DEFINITIVO

ELABORATO

GIUGNO 2016

ELABORATI GRAFICI

COMPARATIVA, PIANTA PIANO TERRA

SCALA

1:50

NOTE

Integratori progettuali post-aggiudicazione

CODICE FILE E REVISIONI

PD-AR-2-08