

Località: Via della Gora s.n.c.

Progetto: **LAVORI DI SISTEMAZIONE INTERNA E RIFACIMENTO SERVIZI IGIENICI SALONE PLURIUSO**

Elaborato: **PIANTA E SEZIONI STATO DI FATTO SOVRAPPOSIZIONI E STATO DI PROGETTO** N°: **E.02**

Data: 10 AGOSTO 2022 Scala: 1:50 Livello: PROGETTO DEFINITIVO-ESECUTIVO

REVISIONE	DATA	DESCRIZIONE
00	10/08/2022	EMISSIONE

STUDIO DI INGEGNERIA DEFILIPPI
Via Circonvallazione n. 56/F, 10015 Ivrea (TO)
C.F. DFLDGI80603E379D
P.I. 09840240115
E-mail: diego_defilippi@libero.it
tel/fax 0125425814
cel. 349565560


IL PROGETTISTA: **Ing. Diego DEFILIPPI** (Stampa)
IL R.U.P.: **Geom. Alessandro DI GENNARO**

- LEGENDA**
- Demolizioni in progetto
 - Nuove opere in progetto
 - Locali con aerazione forzata
 - Controsoffitto in lastre di gesso rivestivo resistenti all'umidità sp. 12,5 mm
 - Rivestimento pareti H= 200 cm con piastrelle in gres ceramico a scelta della Committenza


VERIFICA R.A.I.
(Rapporto aeroilluminante locali progetto)

LOCALI	Sup. locale [mq]	Sup. Fin. min. [mq]	Sup. Fin. Prog. per aerazione [mq]	Sup. Fin. Prog. per illuminazione [mq]	Verifica aerazione	Verifica illuminaz.
Bagno 1	2,63x2,04=5,36	5,36/8=0,68	2x0,68x0,68=0,92	2x0,68x0,68=0,92	0,92>0,68	0,92>0,68
Bagno 2	1,51x2,07=3,13	3,13/8=0,39	0,68x0,68=0,46	0,68x0,68=0,46	0,46>0,39	0,46>0,39


STATO DI FATTO

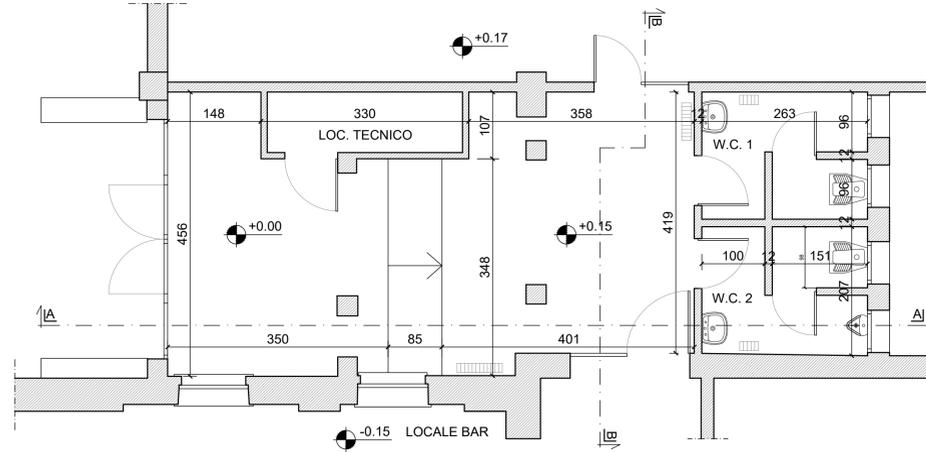

PIANTA PIANO TERRENO

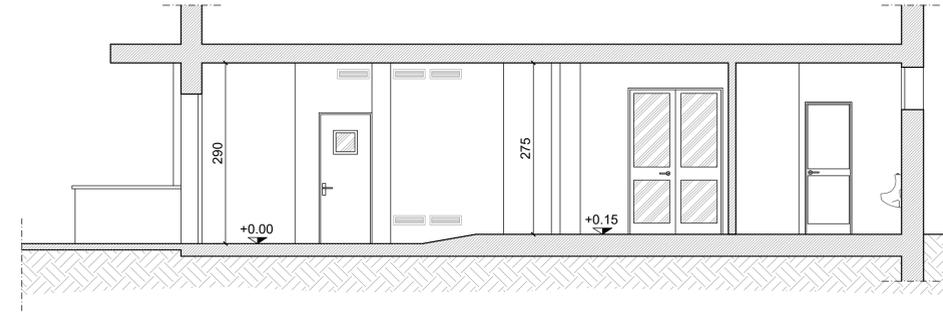


SEZIONE A-A

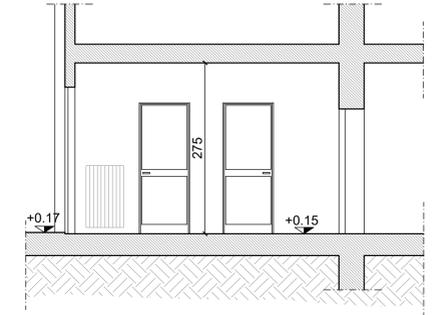


SEZIONE B-B


SOVRAPPOSIZIONI

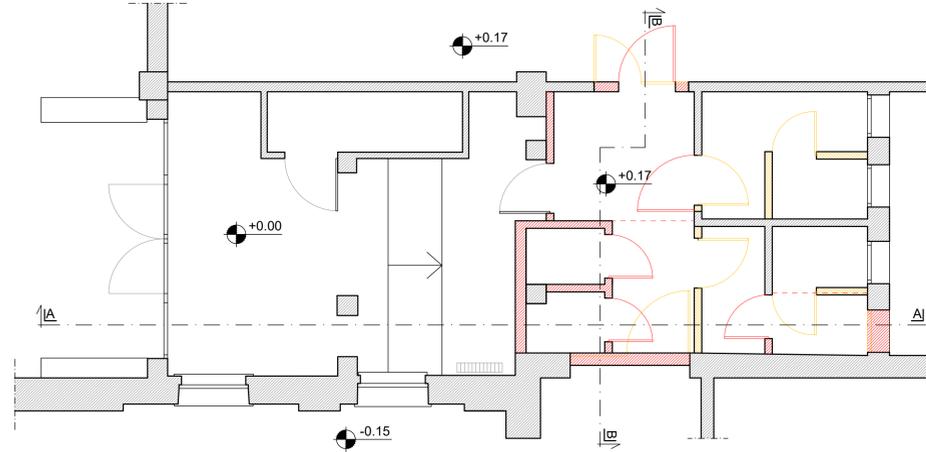

PIANTA PIANO TERRENO

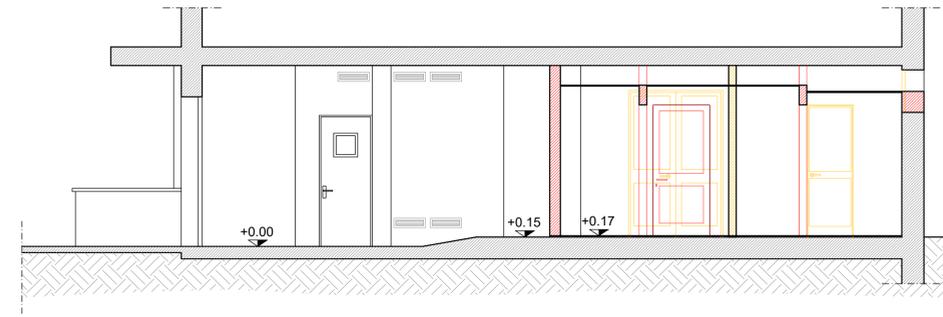


SEZIONE A-A

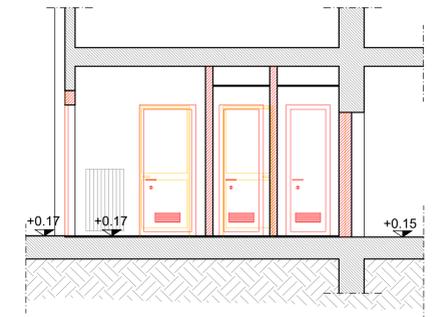


SEZIONE B-B


STATO DI PROGETTO

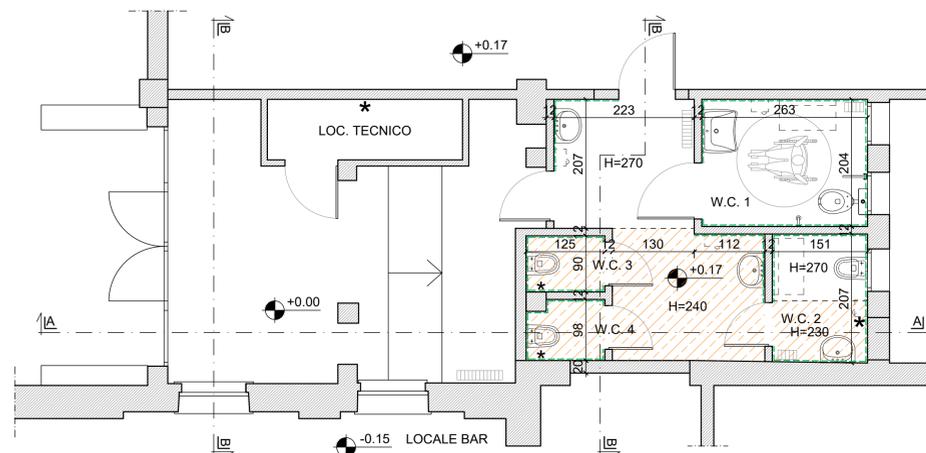

PIANTA PIANO TERRENO

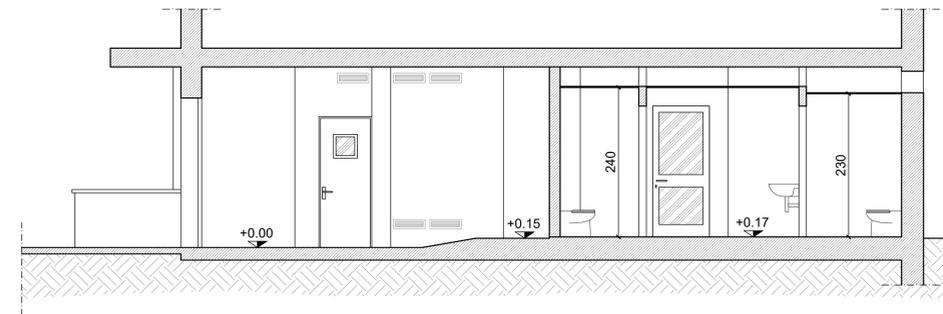

SEZIONE A-A

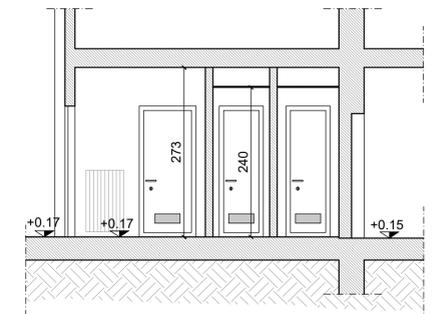

SEZIONE B-B