



PROSPETTO SUD DAL CORTILE

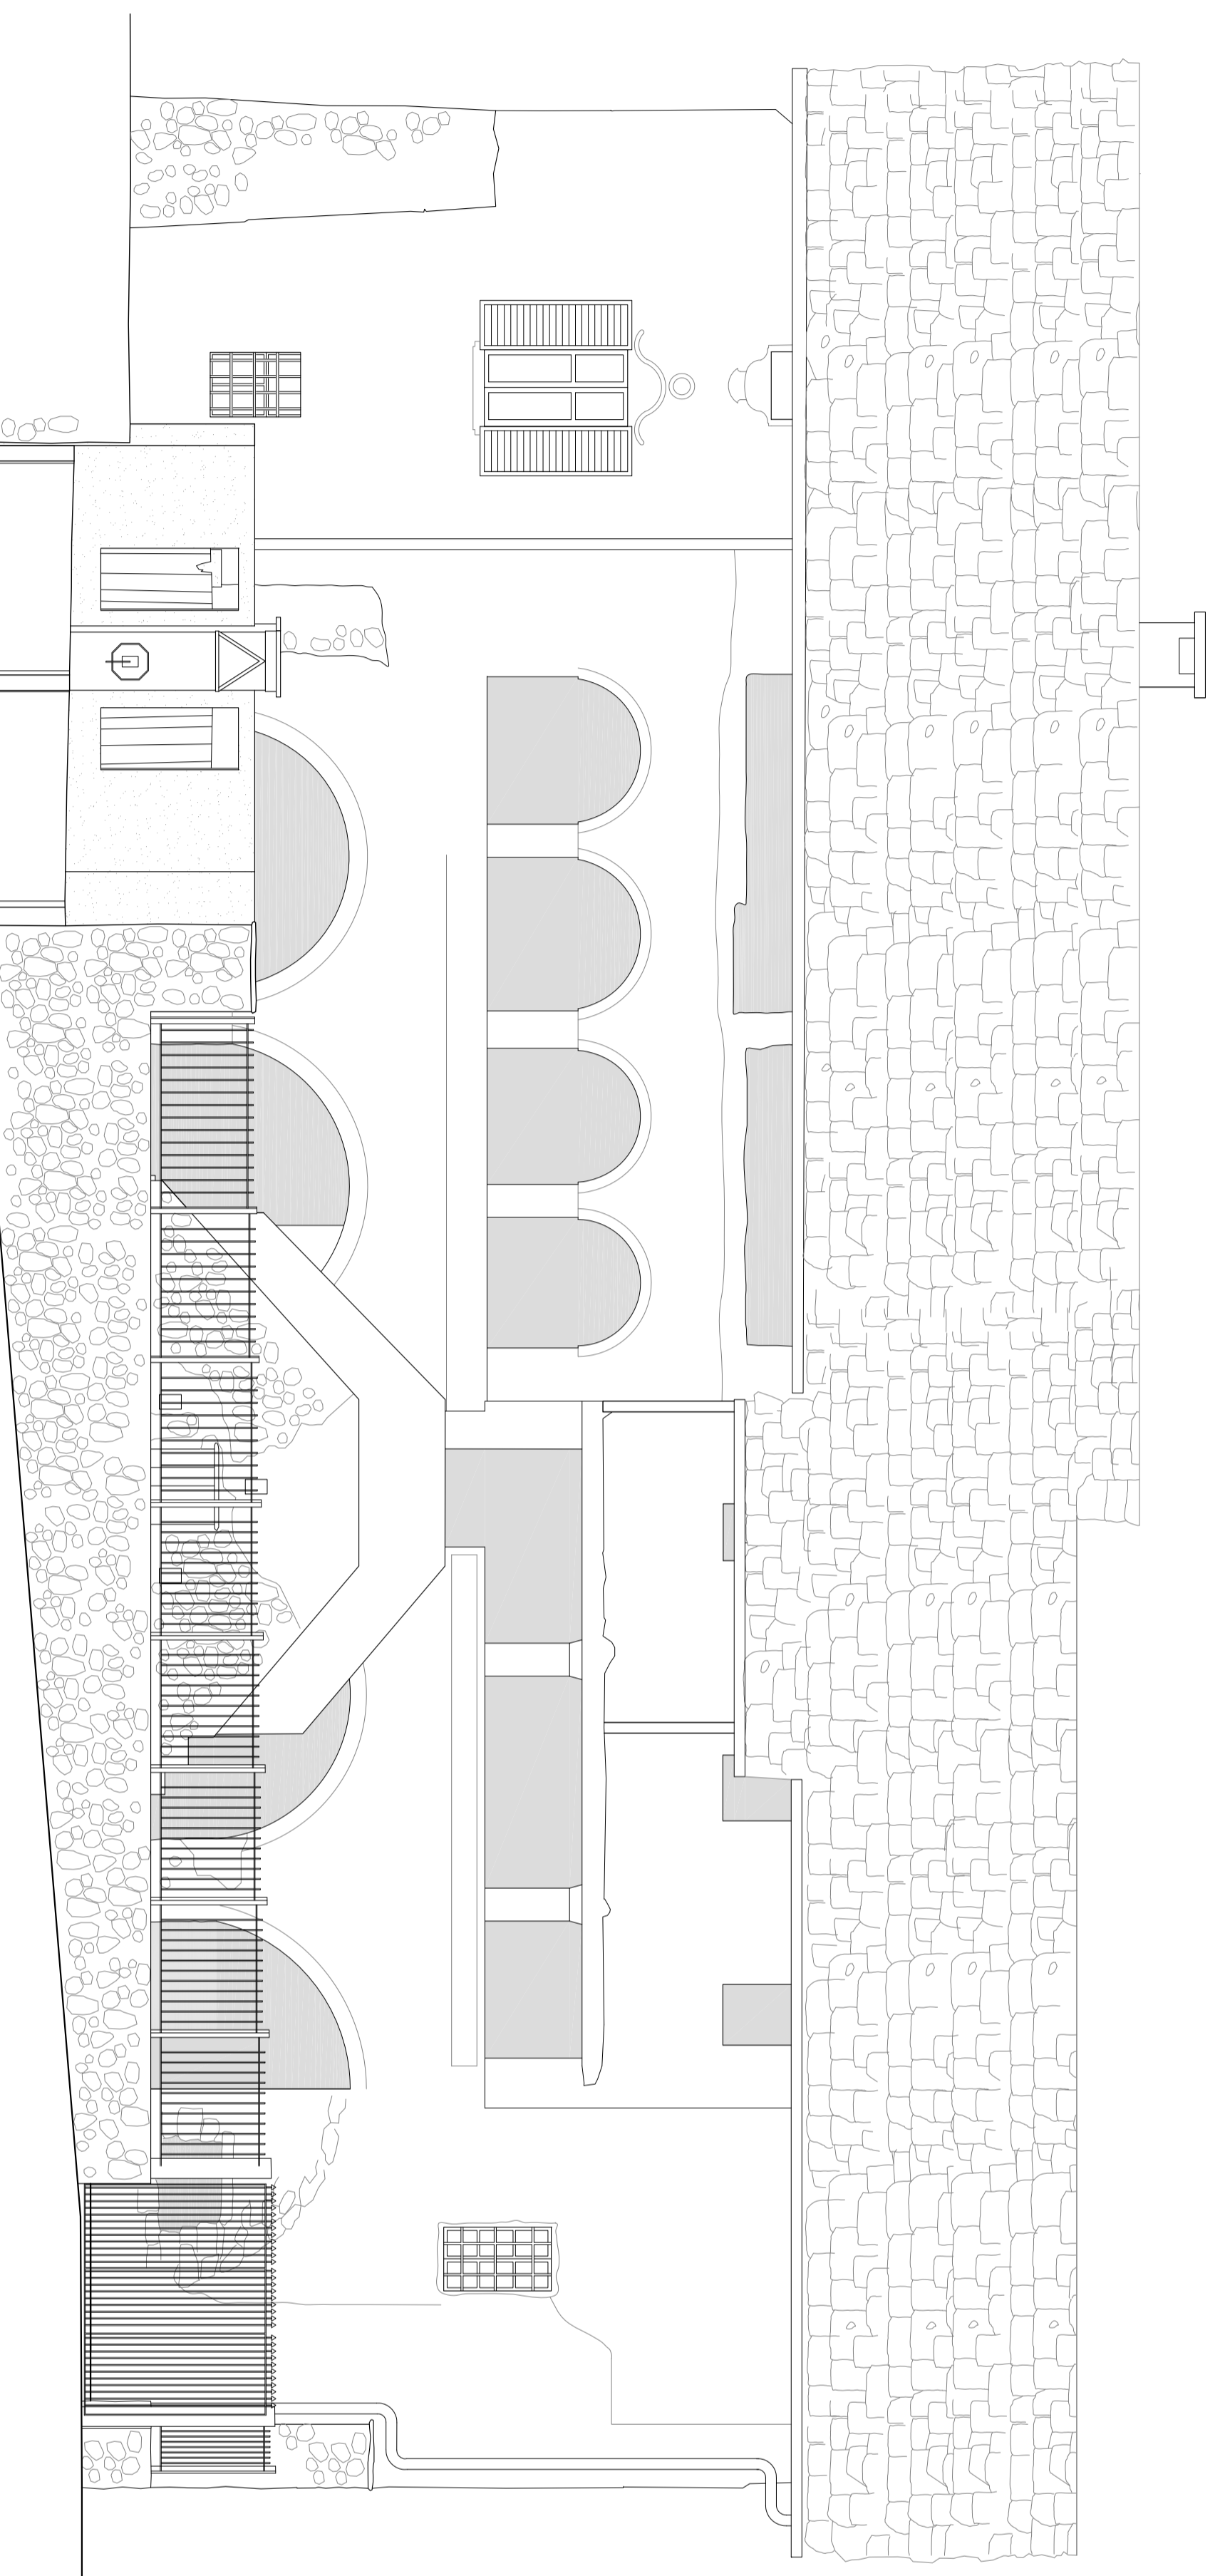

PROSPETTO SUD DALLA STRADA

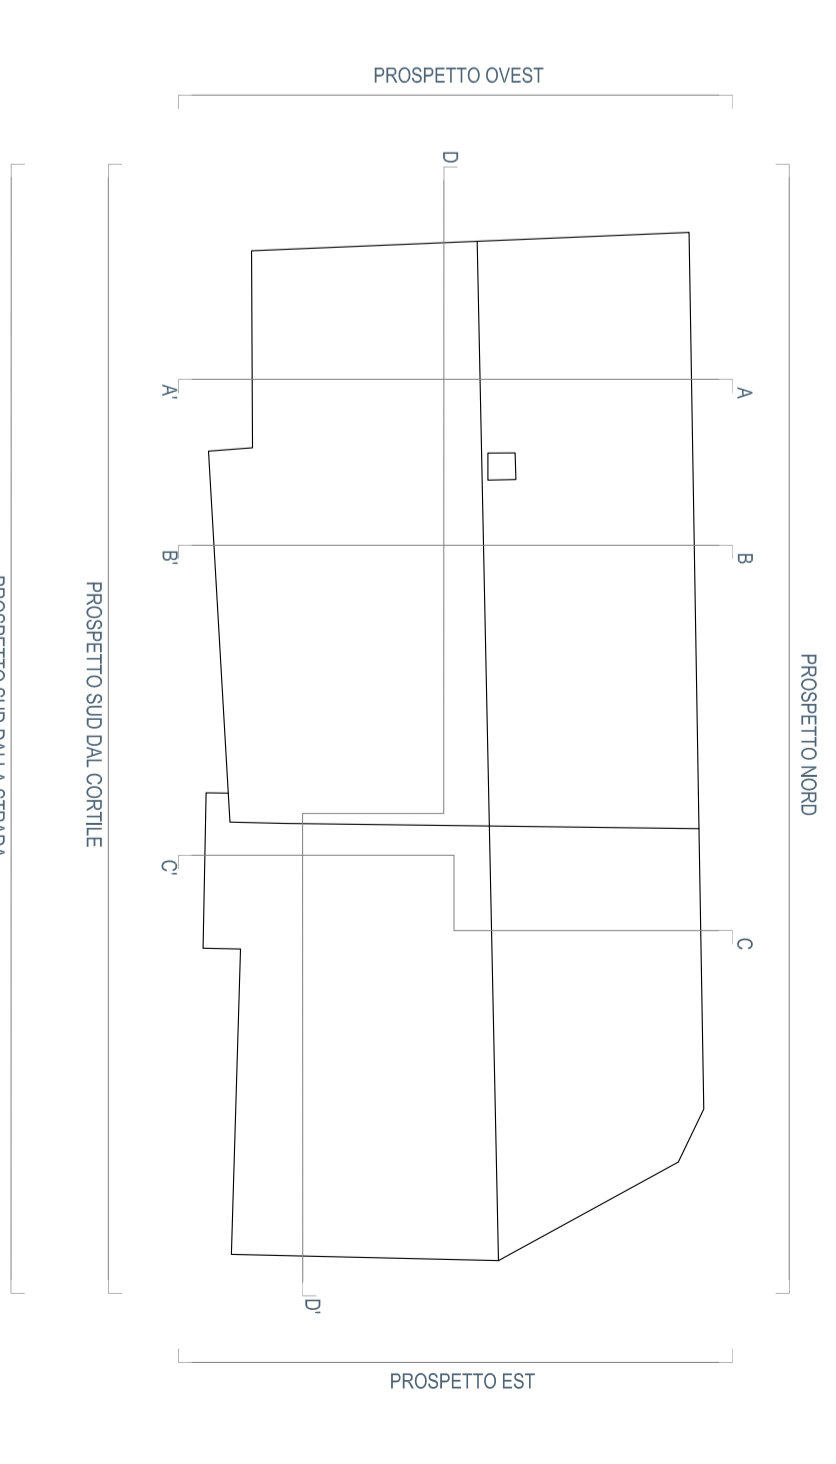

COMUNE DI RIEGLIO
Appalto integrato complesso - primo programma 6000, campanilli - lavori di recupero del fabbricato denominato ka d-risantis
CIG 5204877A79 - CUP E48J15000130001

IMPRESA



A.T.I. PROGETTO DEFINITIVO



Quattro Costruzioni s.p.a.
via Tunisia 3 - 10093 Collero (TO)
T 011.503.940 - F 011.502.374 - email appti@quattro.it - www.quattro.it
arch. Enrico Bertoldi - enrico@quattro.it
strada dei Ronchi 8 - 10133 Torino
T 348.26.44.397 - F 178.22.45.591 - email e.bertoldi@gmail.com - www.enricobertoldi.com

PROGETTO DEFINITIVO

ELABORATO

ELABORATI GRAFICI

RILEVO, PROSPETTO SUD

DATA GIUGNO 2016

SCALA 1:50

NOTE Integratori progettuali post-aggiudicazione

CODICE FILE E REVISIONE

PD-AR-2-06