



PROSPETTO SUD DAL CORTILE

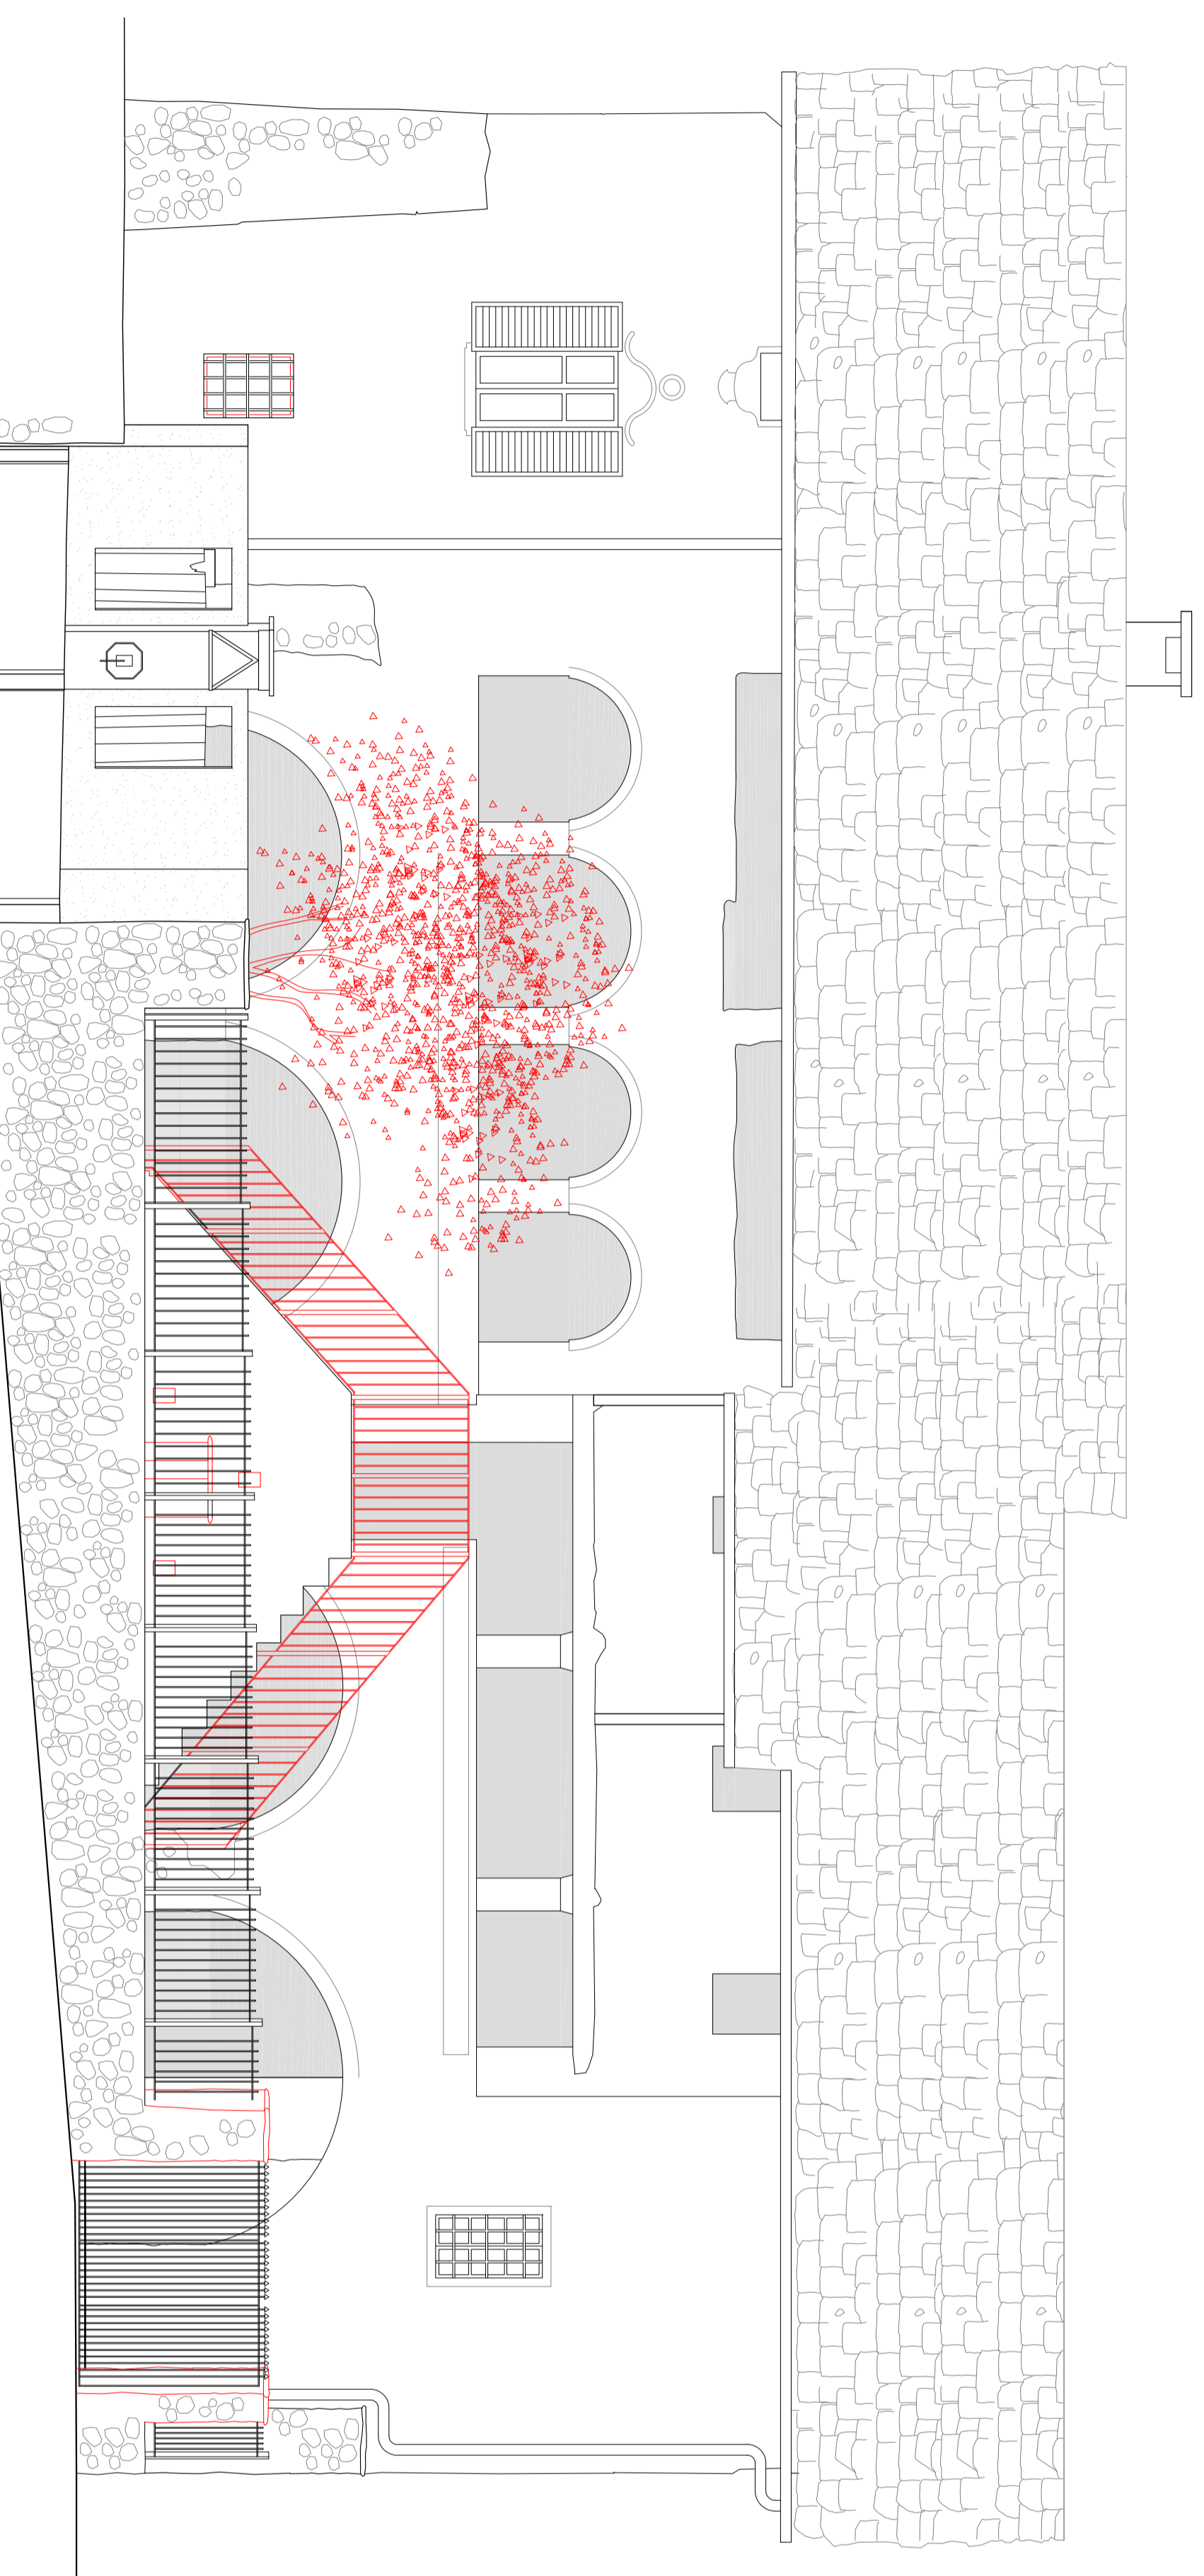

PROSPETTO SUD DALLA STRADA

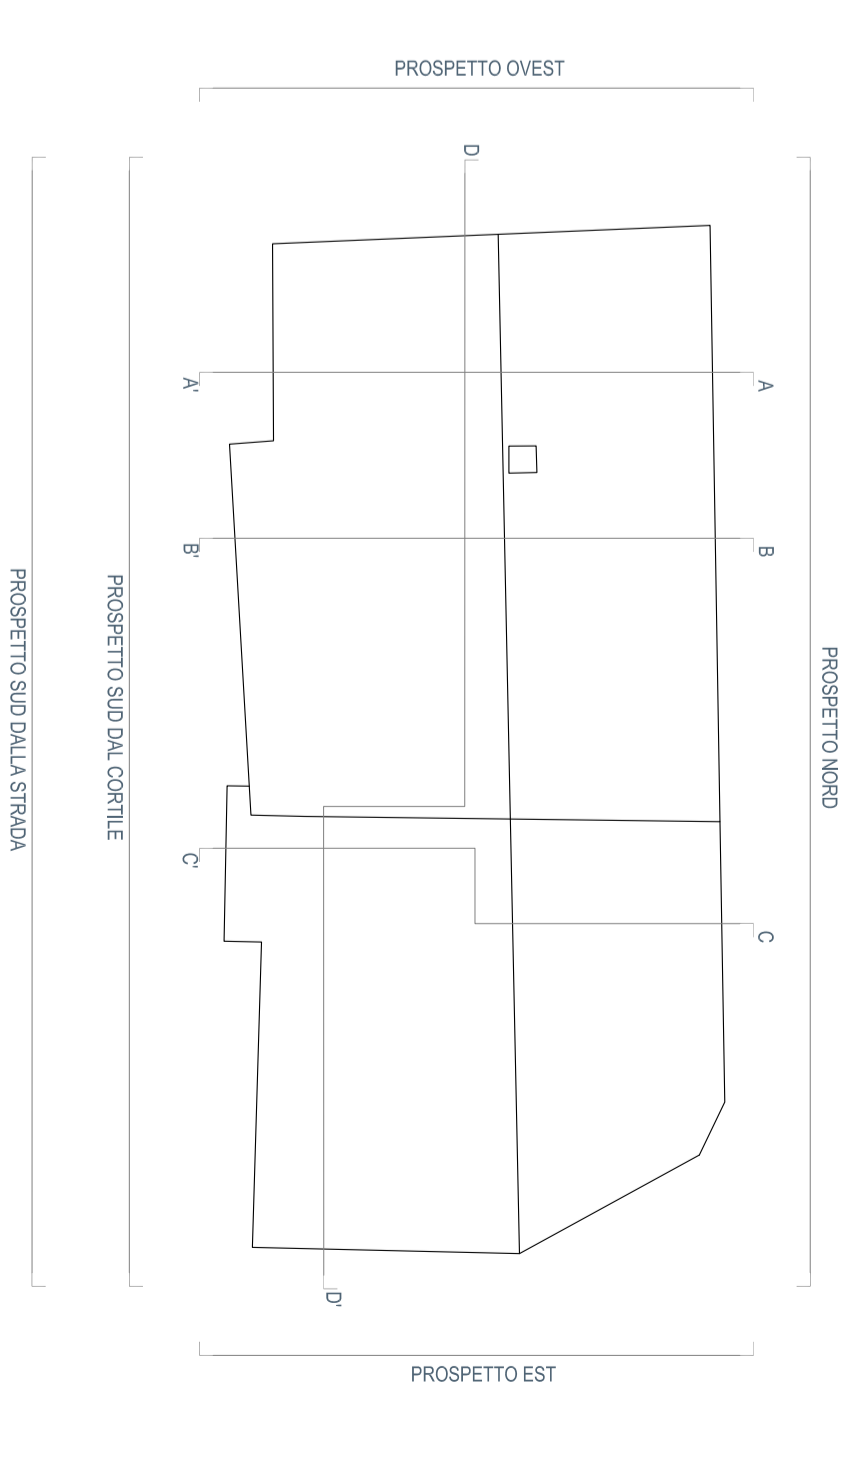

■ costruzioni  
■ demolizioni



**COMUNE DI RIEGLIO**  
Appalto integrato complesso - primo programma 6000, campanili - lavori di recupero del fabbricato denominato ka-d'nessante  
CIG 5204877A79 - CUP E48J15000130001

IMPRESA



A.T.I. PROGETTO DEFINITIVO



Quintino Costruzioni s.p.a.  
via Tommaso 3 - 10093 Colliero (TO)  
T 011.503.940 - F 011.502.374 - email appti@quintino.it - www.quintino.it  
arch. Enrico Berolotti - toinoarchitect.com  
strada dei Ronchi 8 - 10133 Torino  
T 348.26.44.397 - F 178.22.45.591 - email e.berolotti@gmail.com - www.toinoarchitect.com

ELABORATO

ELABORATI GRAFICI

COMPARATIVA, PROSPETTO SUD

PROGETTO DEFINITIVO

GIUGNO 2016

SCALA 1:50

PD-AR-2-12

NOTE  
Integratori progettuali post-aggiudicazione  
CODICE FILE E REVISORE