

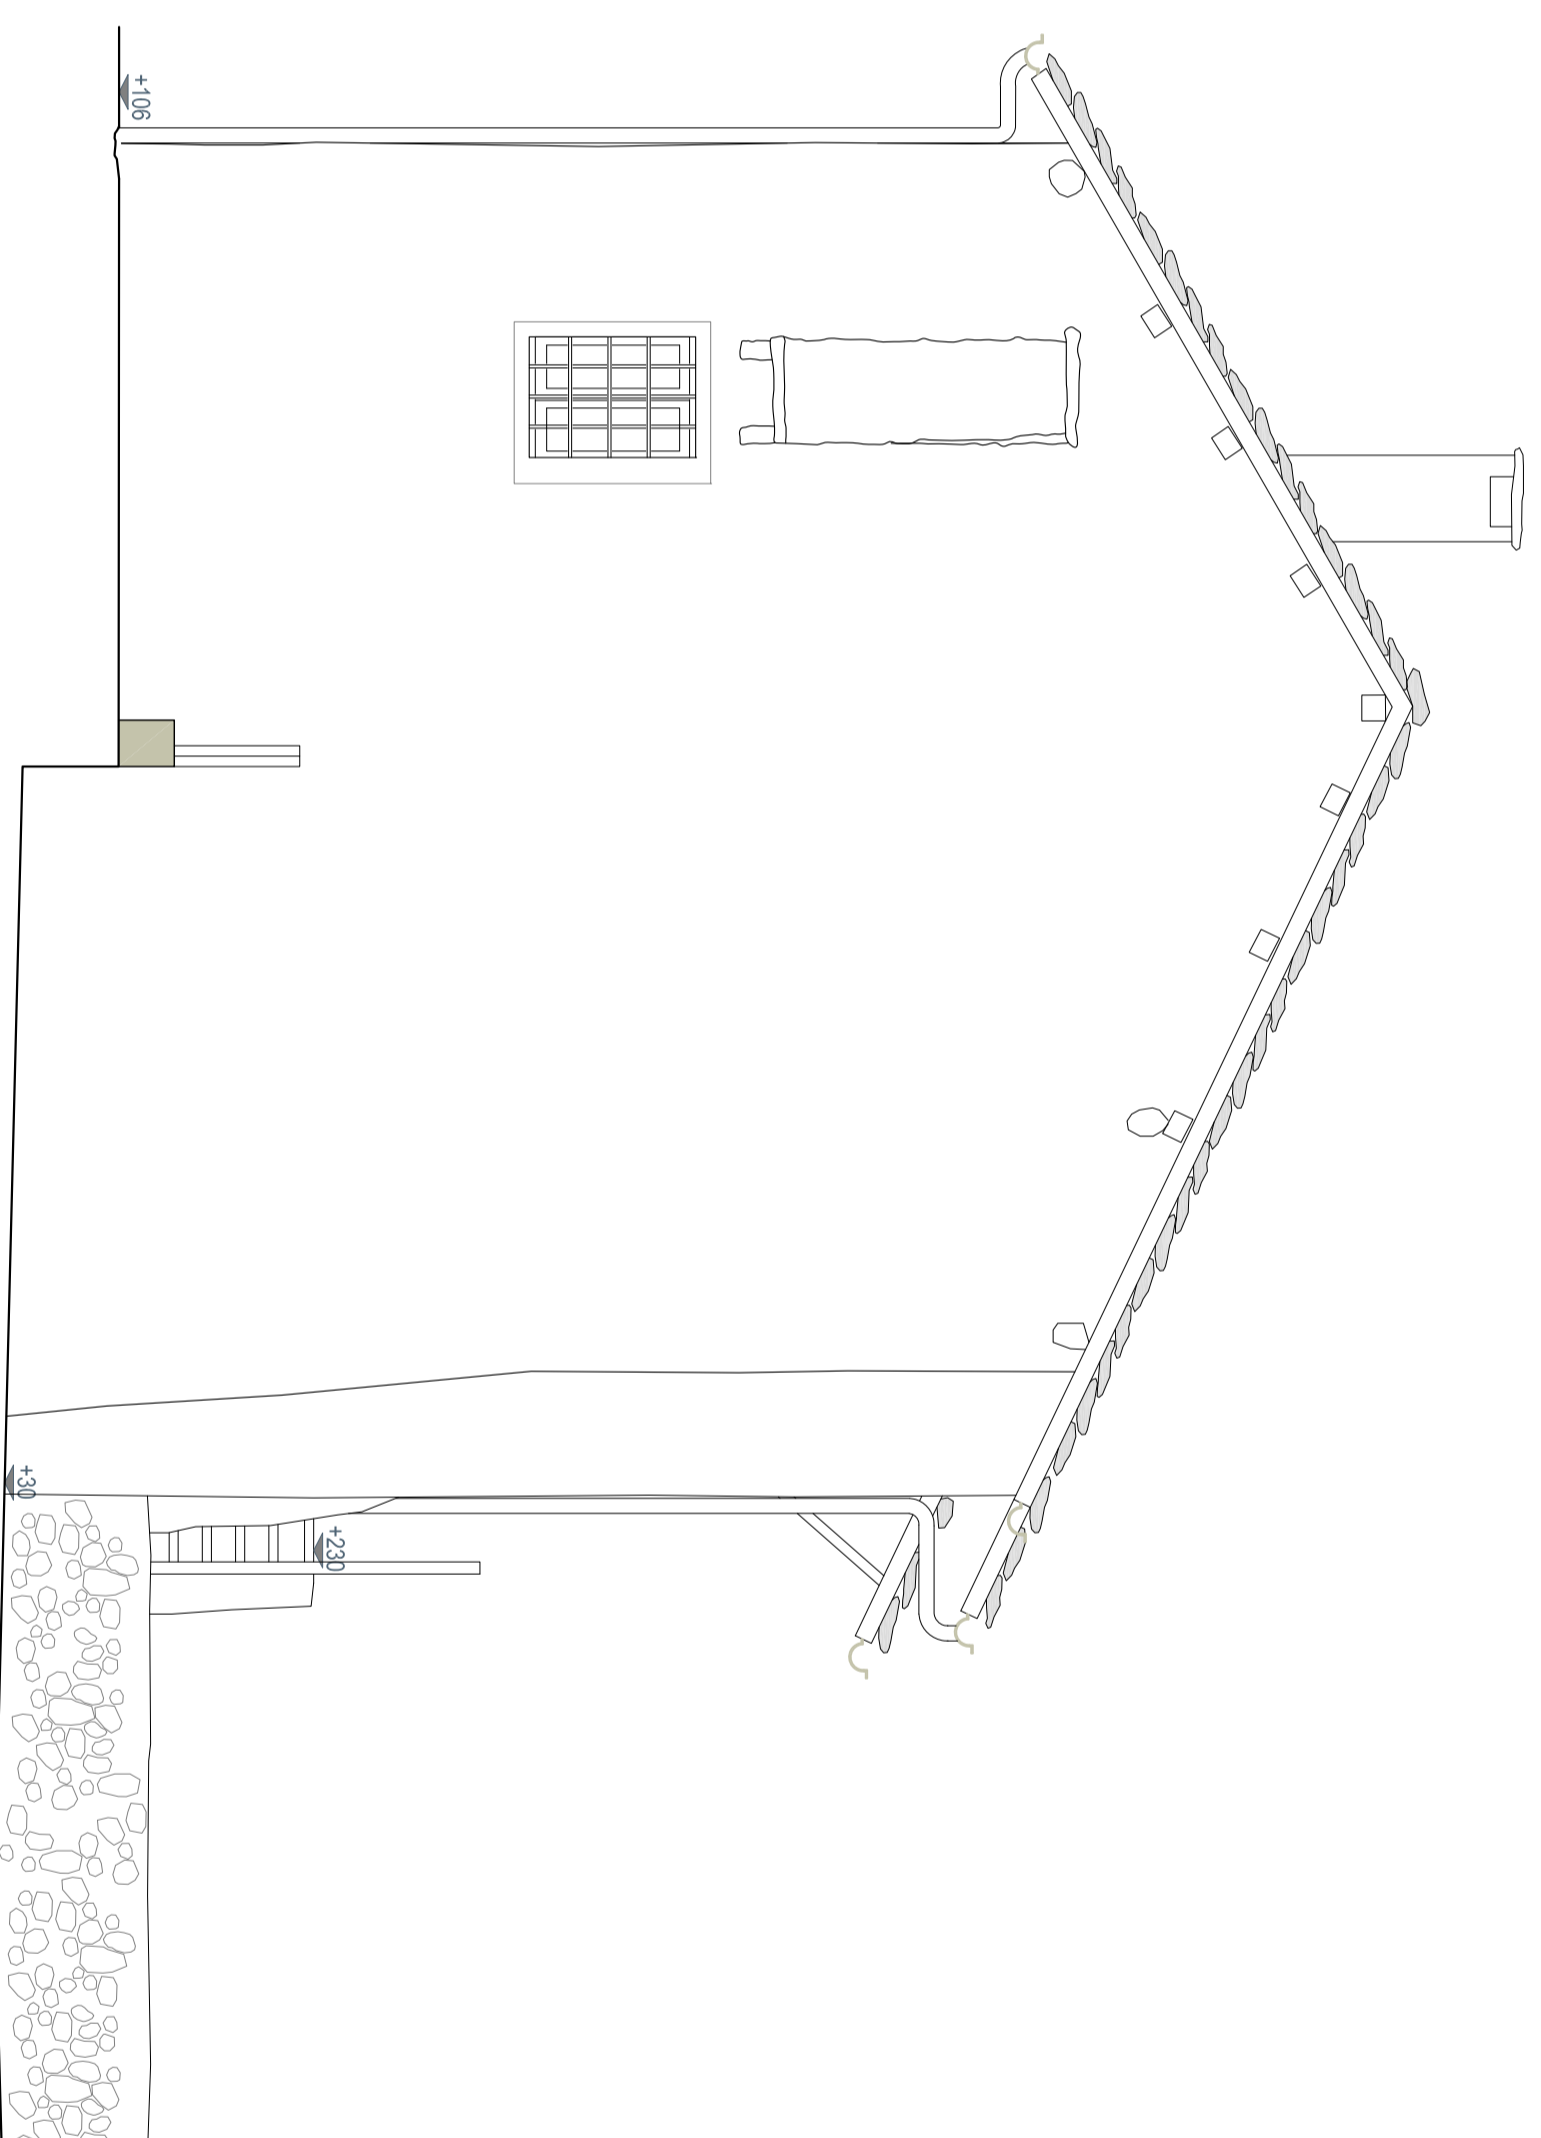


PROSPETTO EST

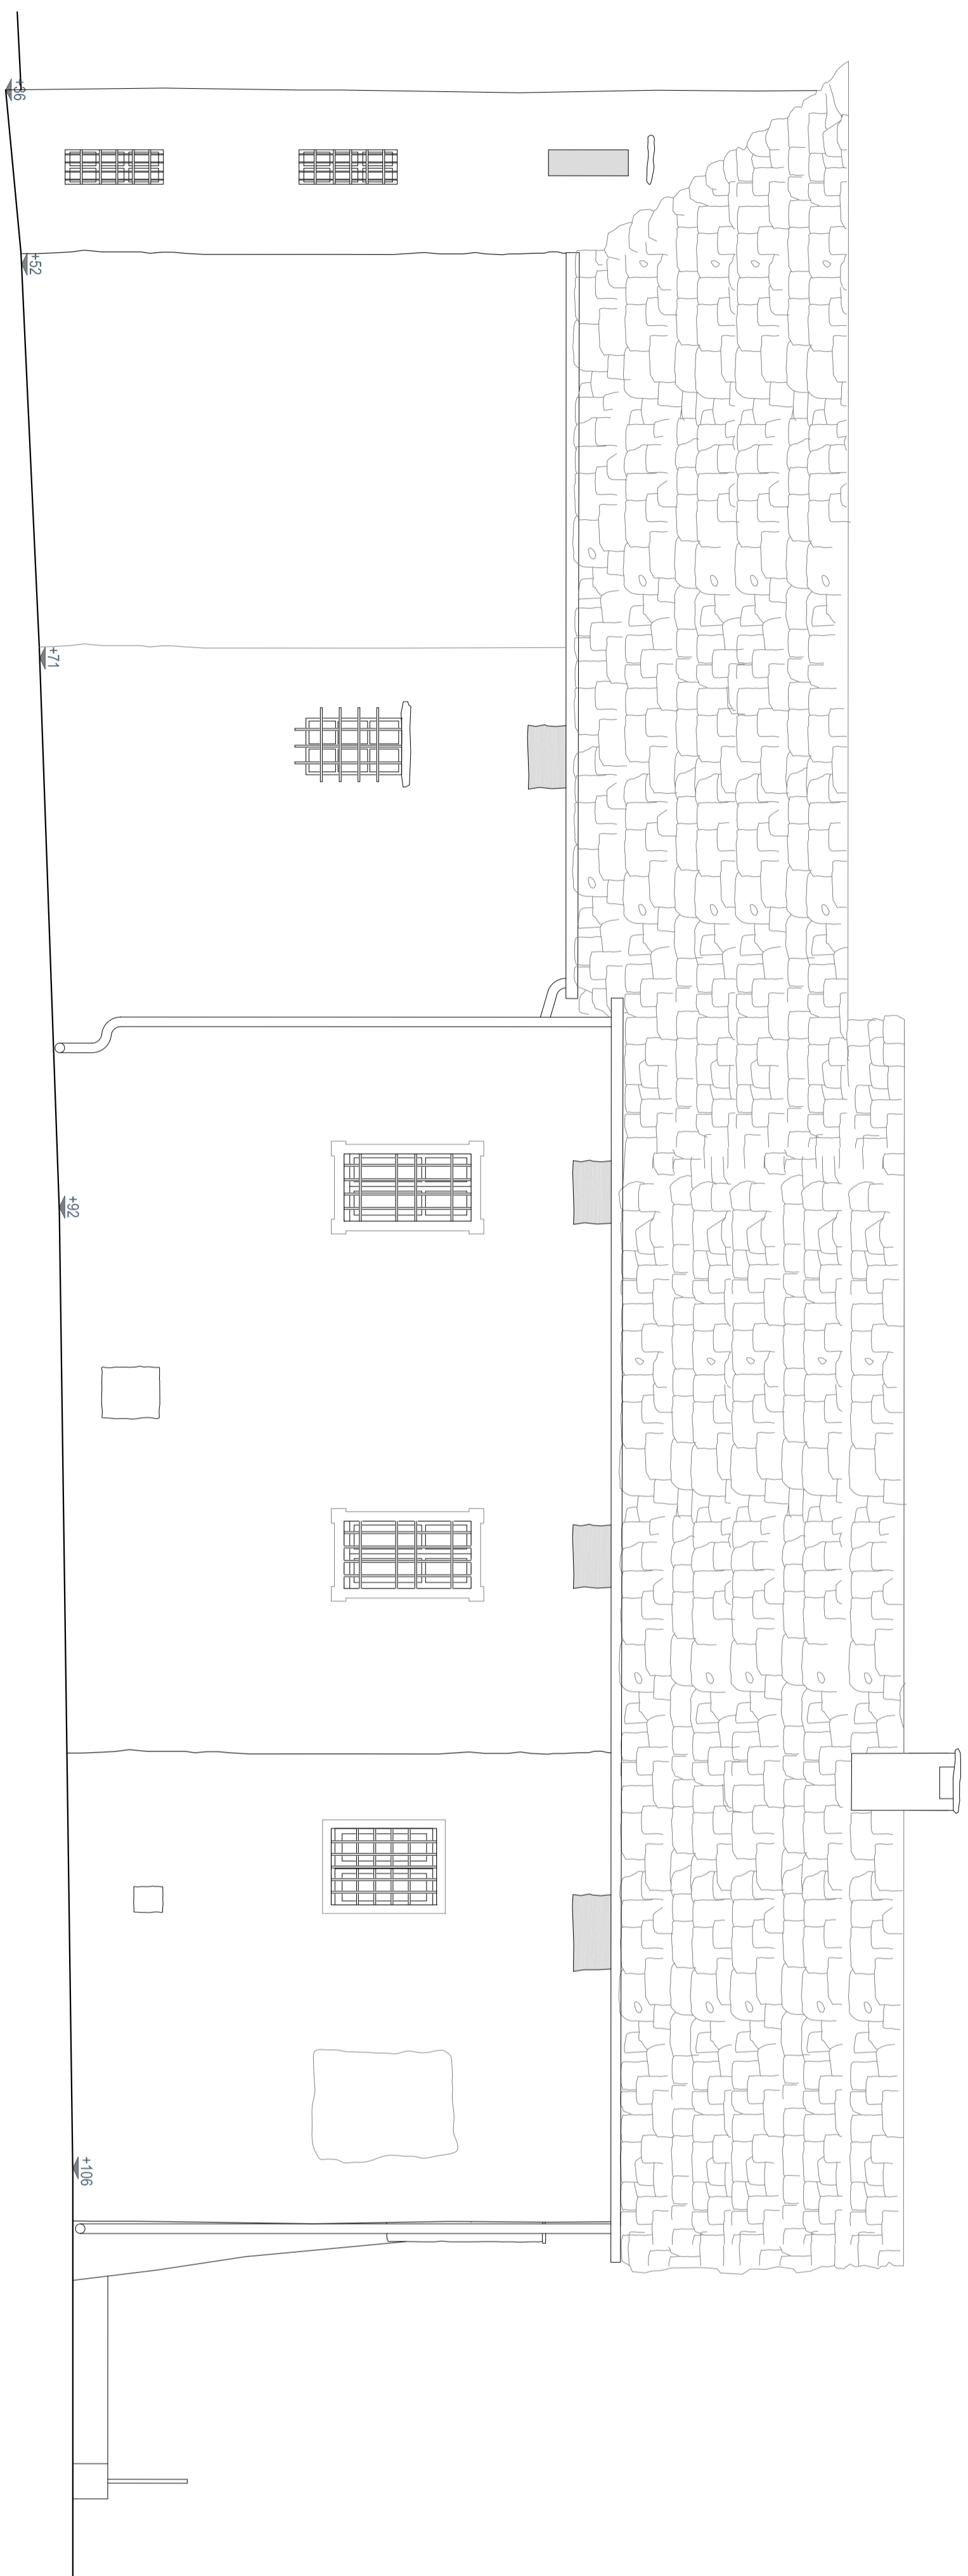

PROSPETTO OVEST

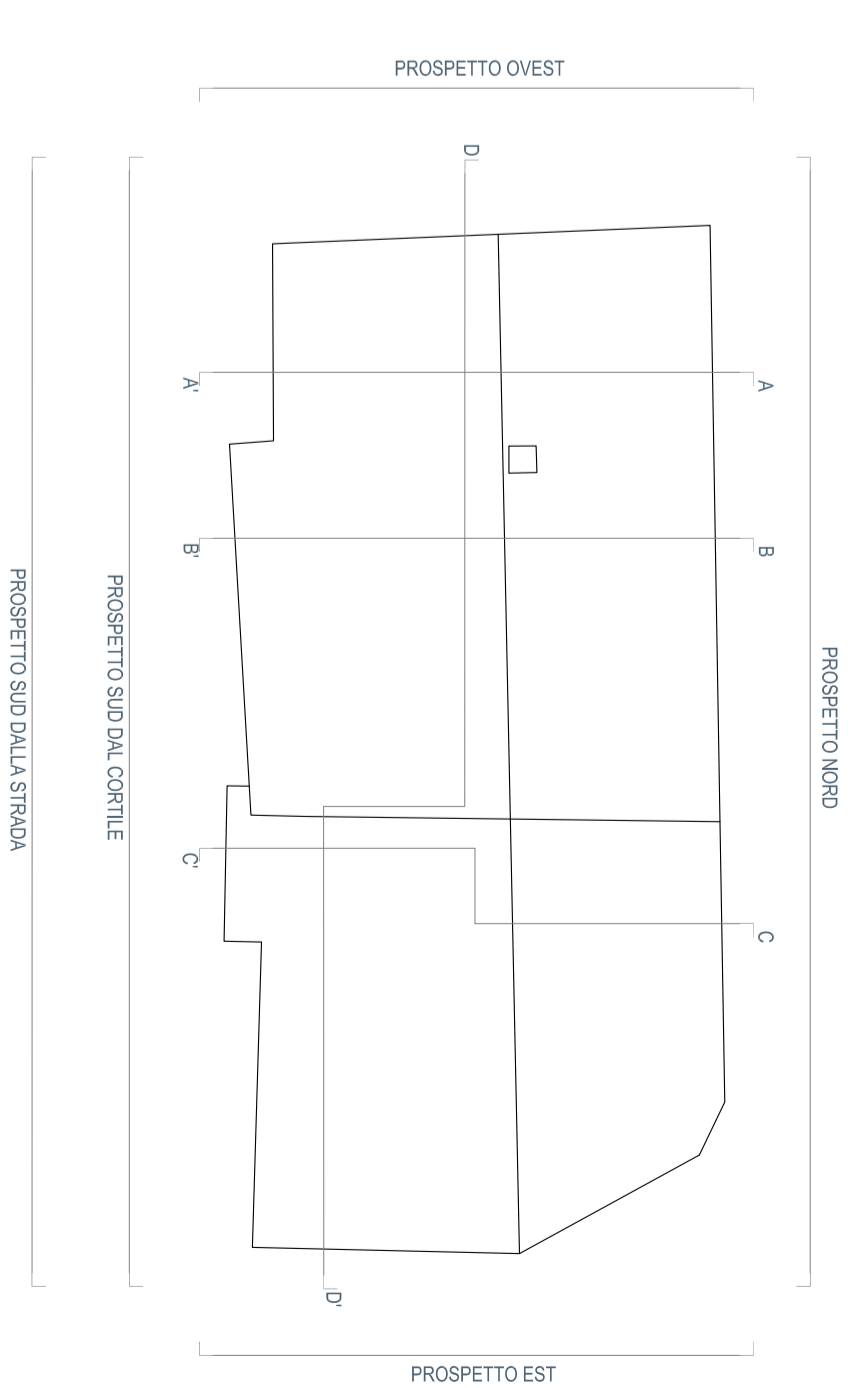


PROSPETTO NORD



COMUNE DI RIEGLIO
Appalto integrato complesso - primo programma 6000, campanile - lavori di recupero del fabbricato denominato ka d'rossatis
CIG 5204877A79 - CUP E48J15000130001

IMPRESA

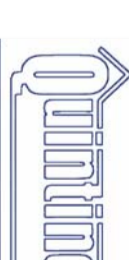

A.T.I. PROGETTO DEFINITIVO



Quintino Costruzioni s.p.a.
via Tunisia 3 - 10093 Colliero (TO)
T 011.503.940 - F 011.502.374 - email appalti@quintino.it - www.quintino.it
arch. Enrico Berioletti - torinoarchitect.com

strada dei Ronchi 8 - 10133 Torino
T 348.26.44.397 - F 178.22.45.591 - email e.berioletti@gmail.com - www.torinoarchitect.com

PROGETTO DEFINITIVO

ELABORATO

GIUGNO 2016

ELABORATI GRAFICI

PROGETTO, PROSPETTI NORD, EST E OVEST

SCALA

1:50

PD-AR-2-19

NOTE

Integratori progettuali post-aggiudicazione

CODICE FILE E REVISIONE