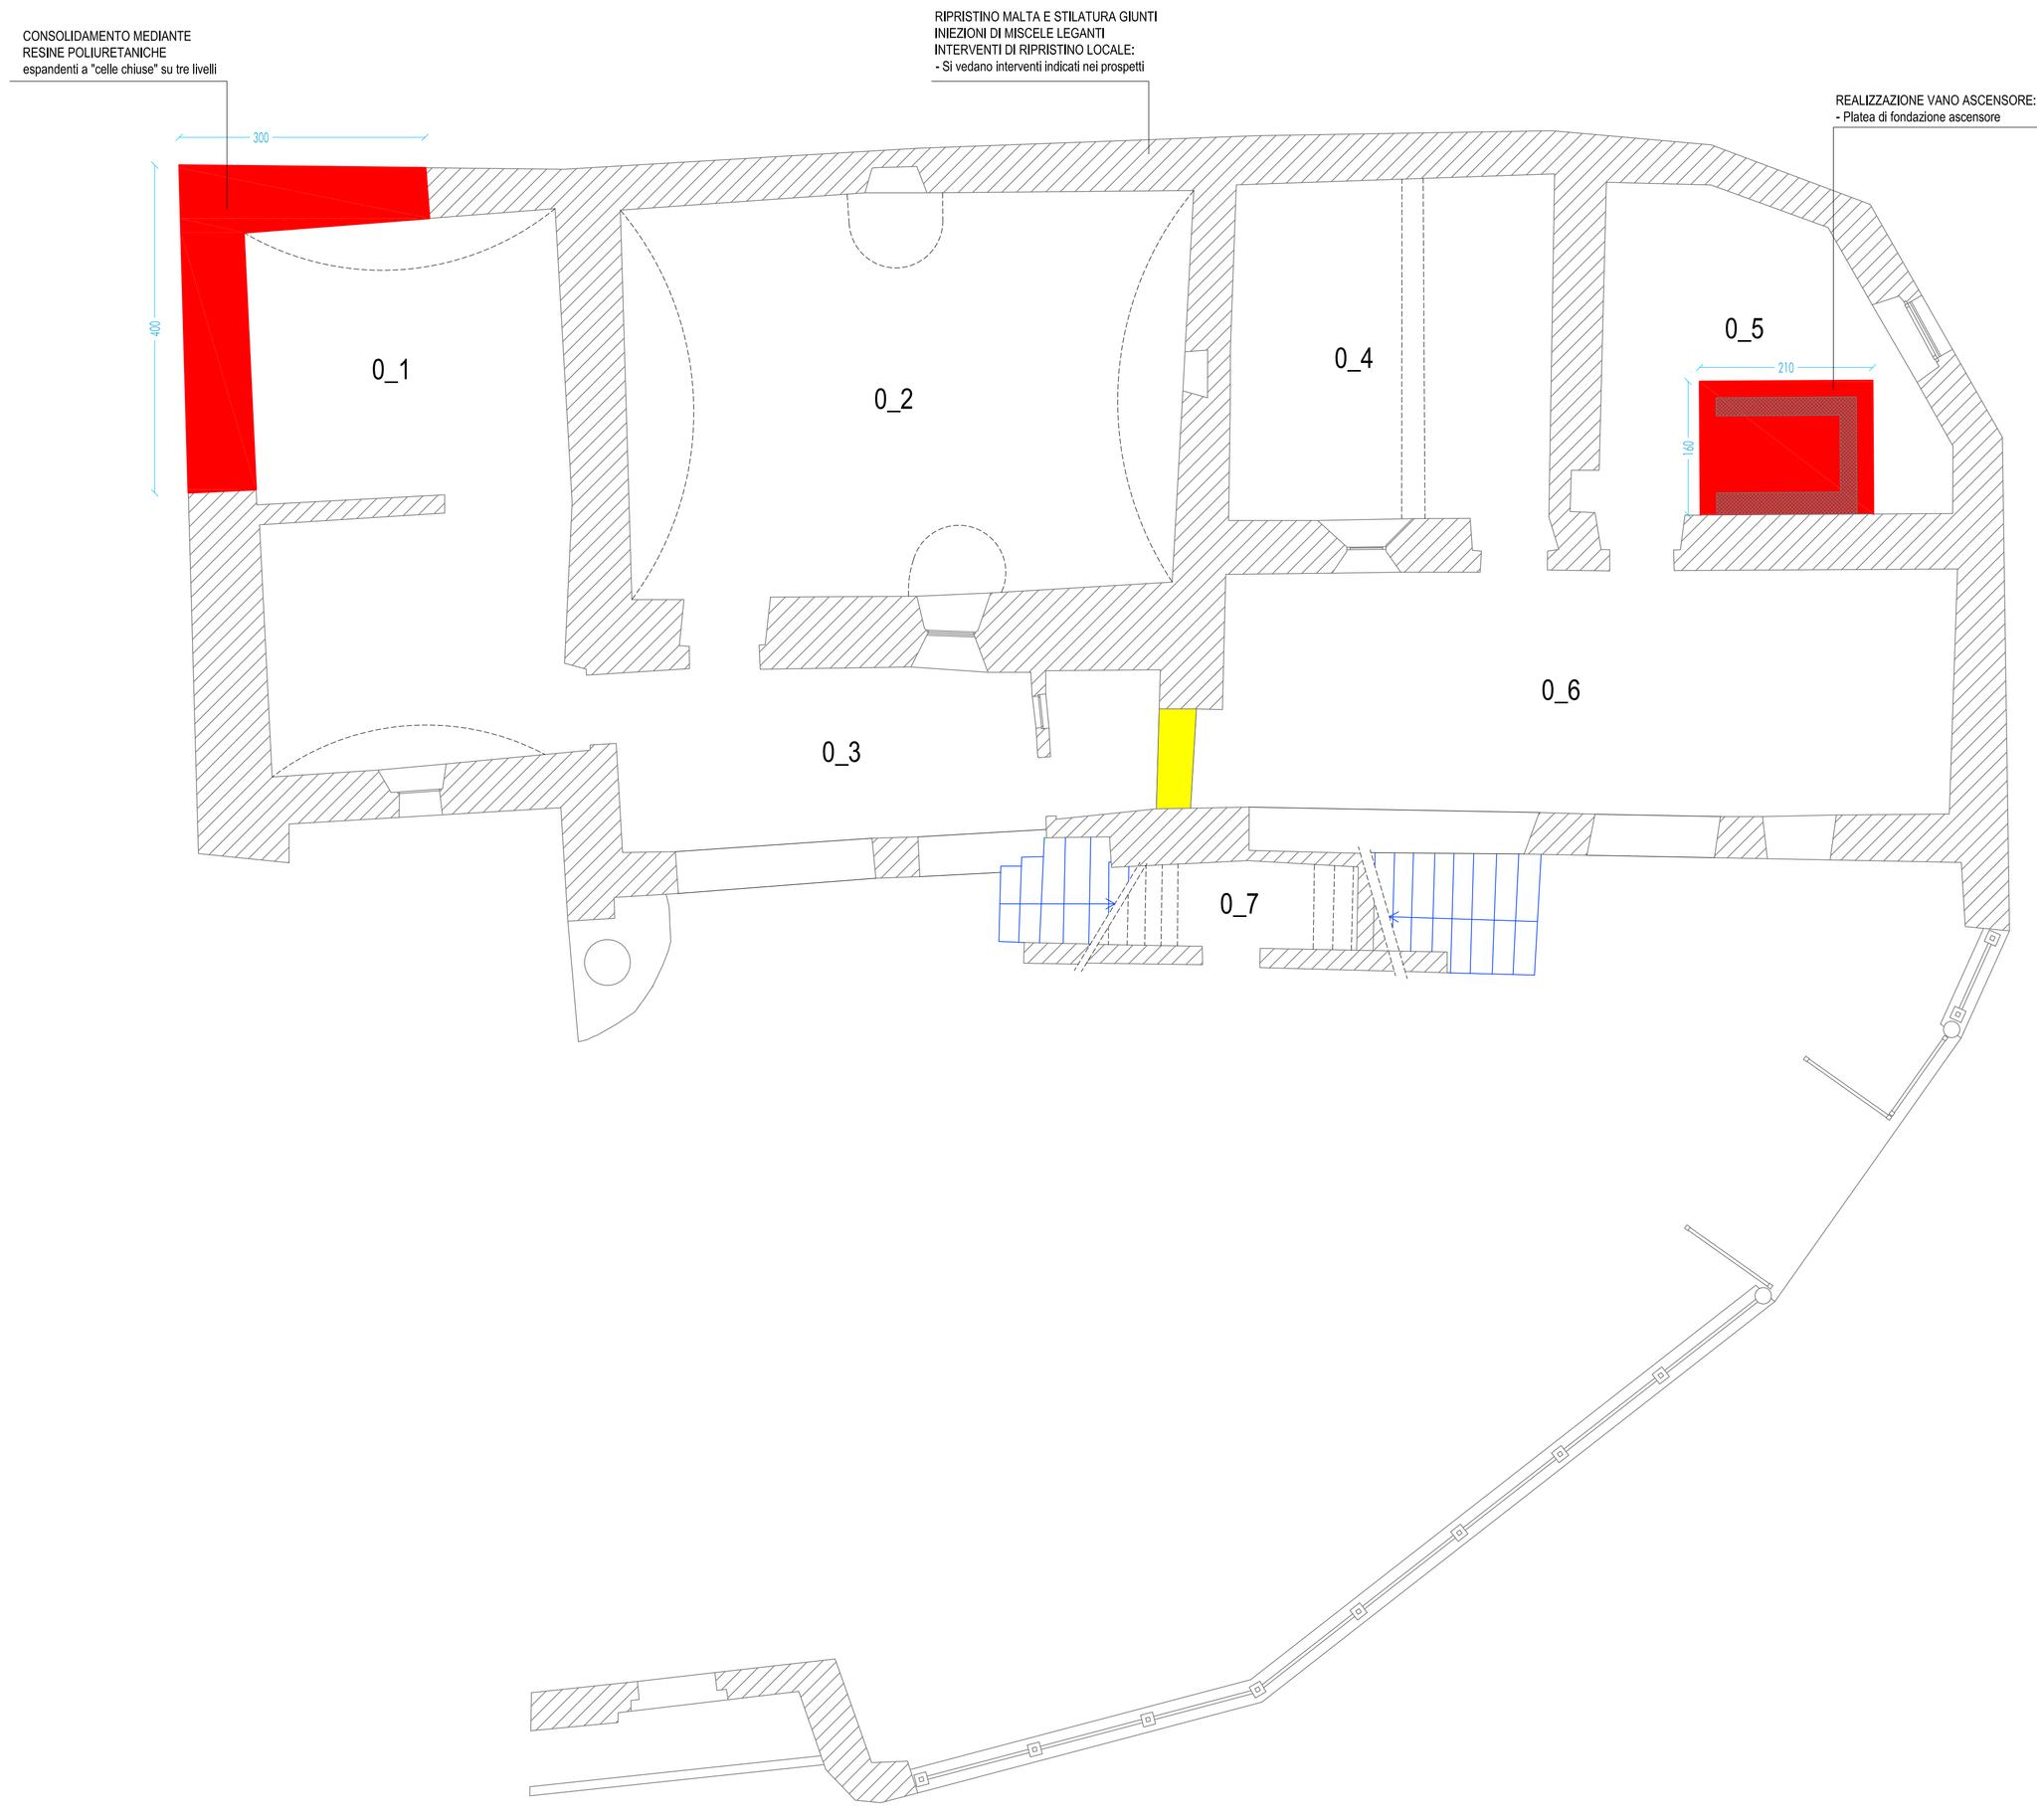

COMUNE DI RUEGLIO
Appalto integrato complesso - primo programma 6000 campanili - lavori di recupero del fabbricato denominato ka d-mesanis
CIG 6204877A79 - CUP E49J15000130001

IMPRESA
Quintino Costruzioni s.p.a.
via Tunisia 3 - 10093 Collegno (TO)
T 011.503.940 - F 011.502.374 - email appalti@quintino.it - www.quintino.it

A.T.I. PROGETTO DEFINITIVO
arch. Enrico Bertoletti - torinoarchitetti.com
strada dei Ronchi 8 - 10133 Torino
T 348.26.44.397 - F 178.22.45.591 - email e.bertoletti@gmail.com - www.torinoarchitetti.com

PROGETTO DEFINITIVO

ELABORATO
ELABORATI GRAFICI
PIANTA PIANO TERRA

DATA
GIUGNO 2016

SCALA
1:50

NOTE
Integrazioni progettuali post-aggiudicazione

CODICE FILE E REDATTORE

PD-ST-2-01

PIANTA PIANO TERRA