



**CANTIERI E FASI COSTRUTTIVE
DI KÀ 'D-MEZANIS**

**prof.ssa arch. Silvia Beltramo
Politecnico di Torino - DIST**


**Studio e elaborazione dei dati
prof.ssa arch. Silvia Beltramo**

**Realizzazione grafica delle tavole
arch. Ilaria Papa**


**Acquisizione dei dati
2017-2019**

**Planimetrie e prosettto sud
forniti dallo Studio Ante**

Aprile 2021

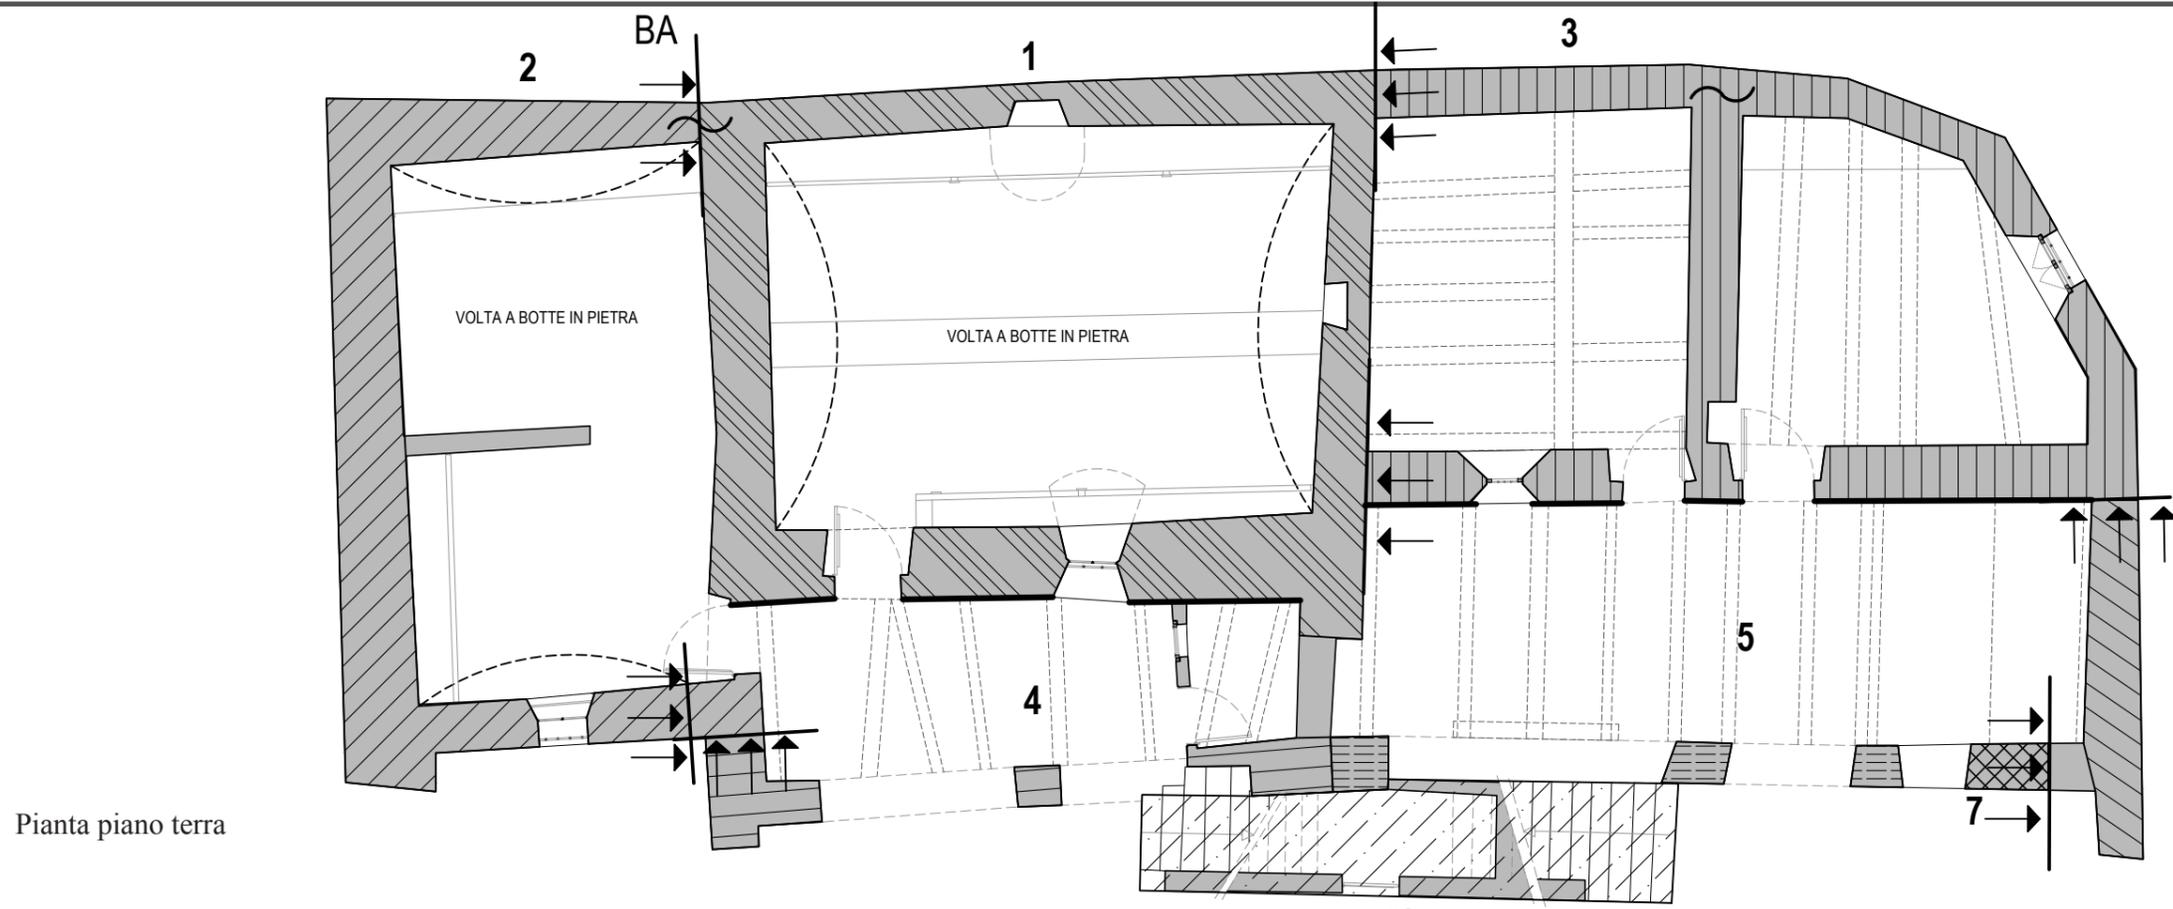


Pianta piano terra

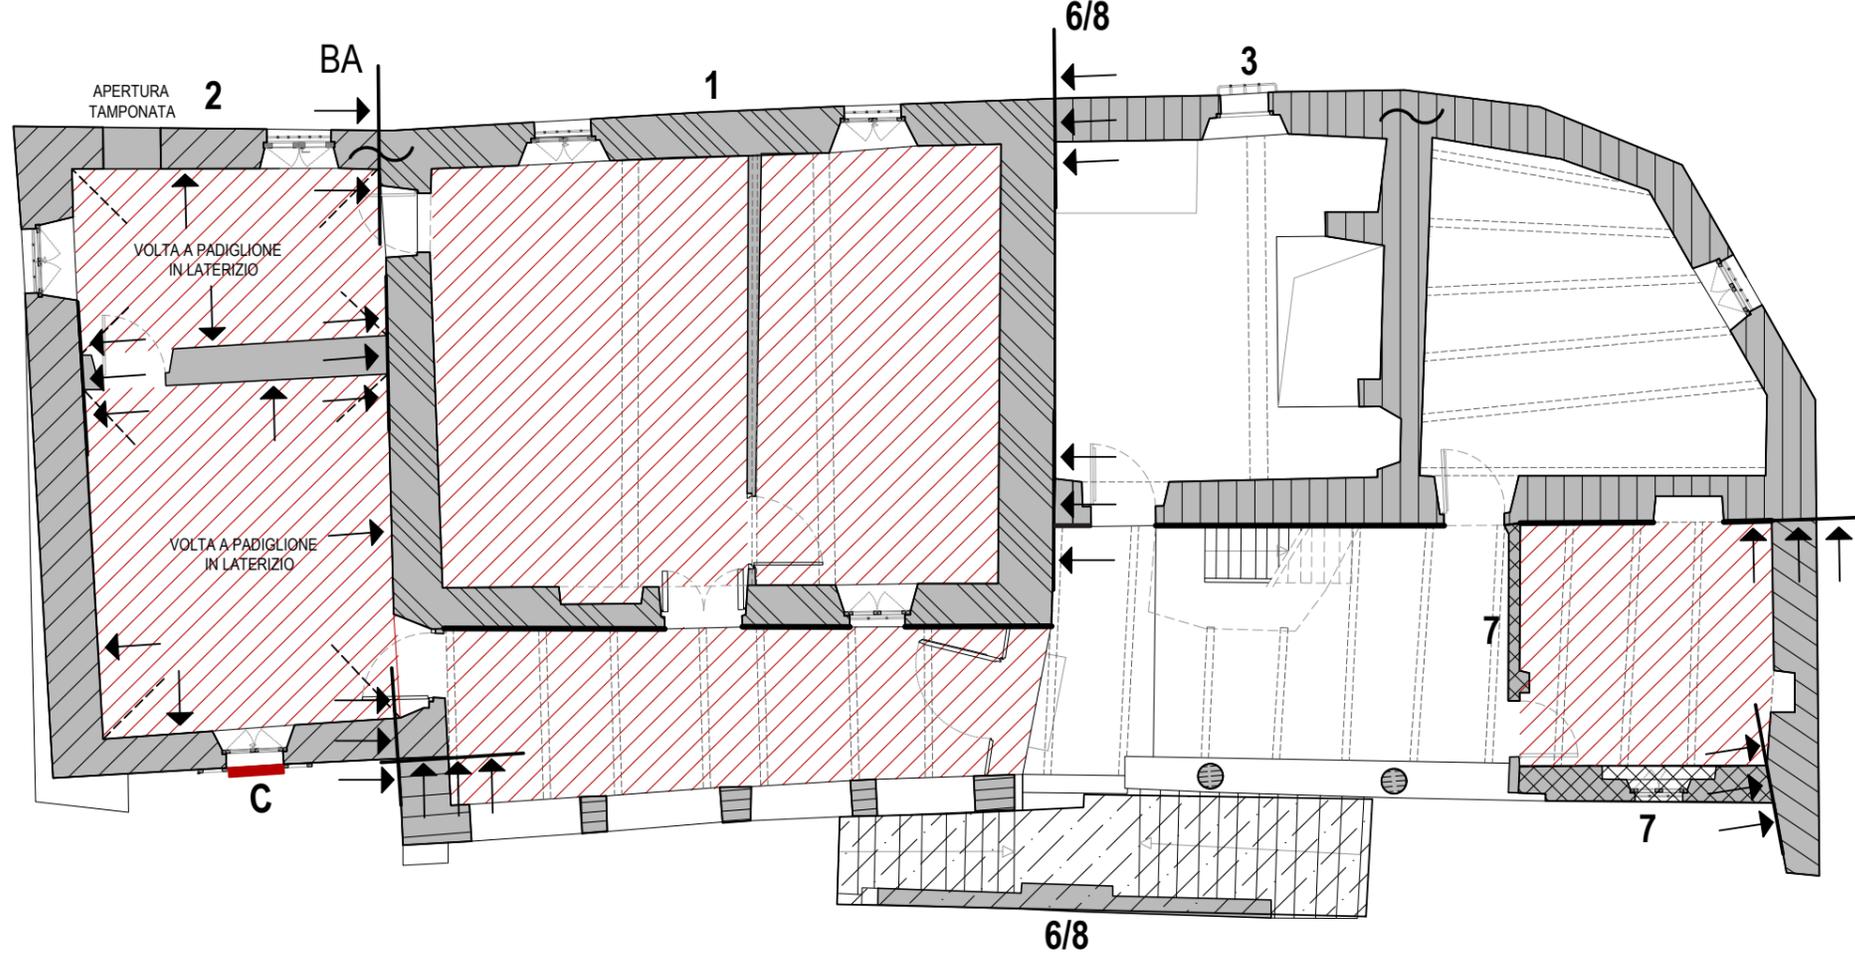

Pianta piano primo

- LEGENDA:**
- 1-9 CORPI DI FABBRICA E FASI COSTRUTTIVE
 - BA BORDO DI ATTESA
 - SI APPOGGIA A
 - ~ SI LEGA A
 - ⚡ MURATURA IN ROTTURA
 - { UNITA' STRATIGRAFICHE MURARIE
 - - - PROFILO UNITA' SOTTO INTONACO
 - ⌋ UNITA' STRATIGRAFICHE DI RIVESTIMENTO
 - ⊥ UNO STRATO DI FINITURA SULLA MURATURA
 - ≡ PIU' STRATI DI FINITURA SULLA MURATURA
 - A, B, C, D, E DECORAZIONE DELLE APERTURE
 - ▨ SOVRAPPOSIZIONE DI DUE FASI DI FINITURA DECORATIVA
 - ▬ PROFILO ORIGINARIO FACCIATA PRINCIPALE



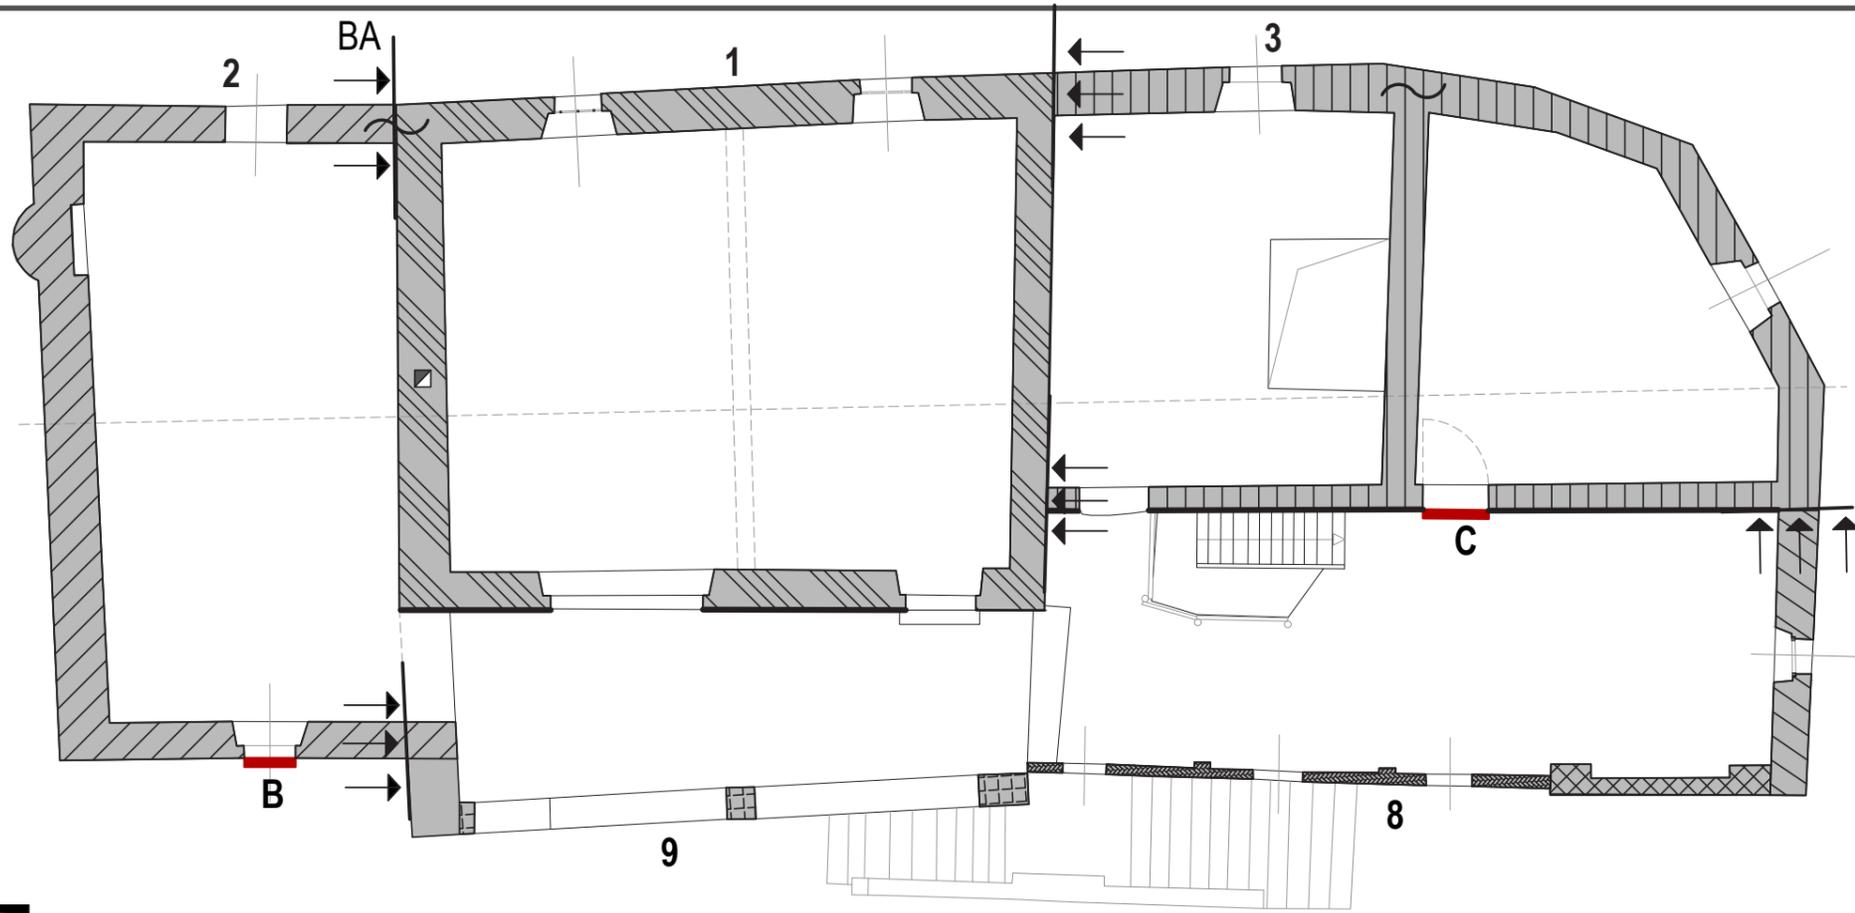


Pianta piano secondo
 0 1 2 3 4 5 m



Prospetto ovest
 0 1 2 3 4 5 m

LEGENDA:

- | | | | |
|-----|--------------------------------------|--|--|
| 1-9 | CORPI DI FABBRICA E FASI COSTRUTTIVE | | UNITA' STRATIGRAFICHE DI RIVESTIMENTO |
| BA | BORDO DI ATTESA | | UNO STRATO DI FINITURA SULLA MURATURA |
| | SI APPOGGIA A | | PIU' STRATI DI FINITURA SULLA MURATURA |
| | SI LEGA A | | A, B, C, D, E DECORAZIONE DELLE APERTURE |
| | MURATURA IN ROTTURA | | SOVRAPPOSIZIONE DI DUE FASI DI FINITURA DECORATIVA |
| | UNITA' STRATIGRAFICHE MURARIE | | PROFILO ORIGINARIO FACCIATA PRINCIPALE |
| | PROFILO UNITA' SOTTO INTONACO | | |

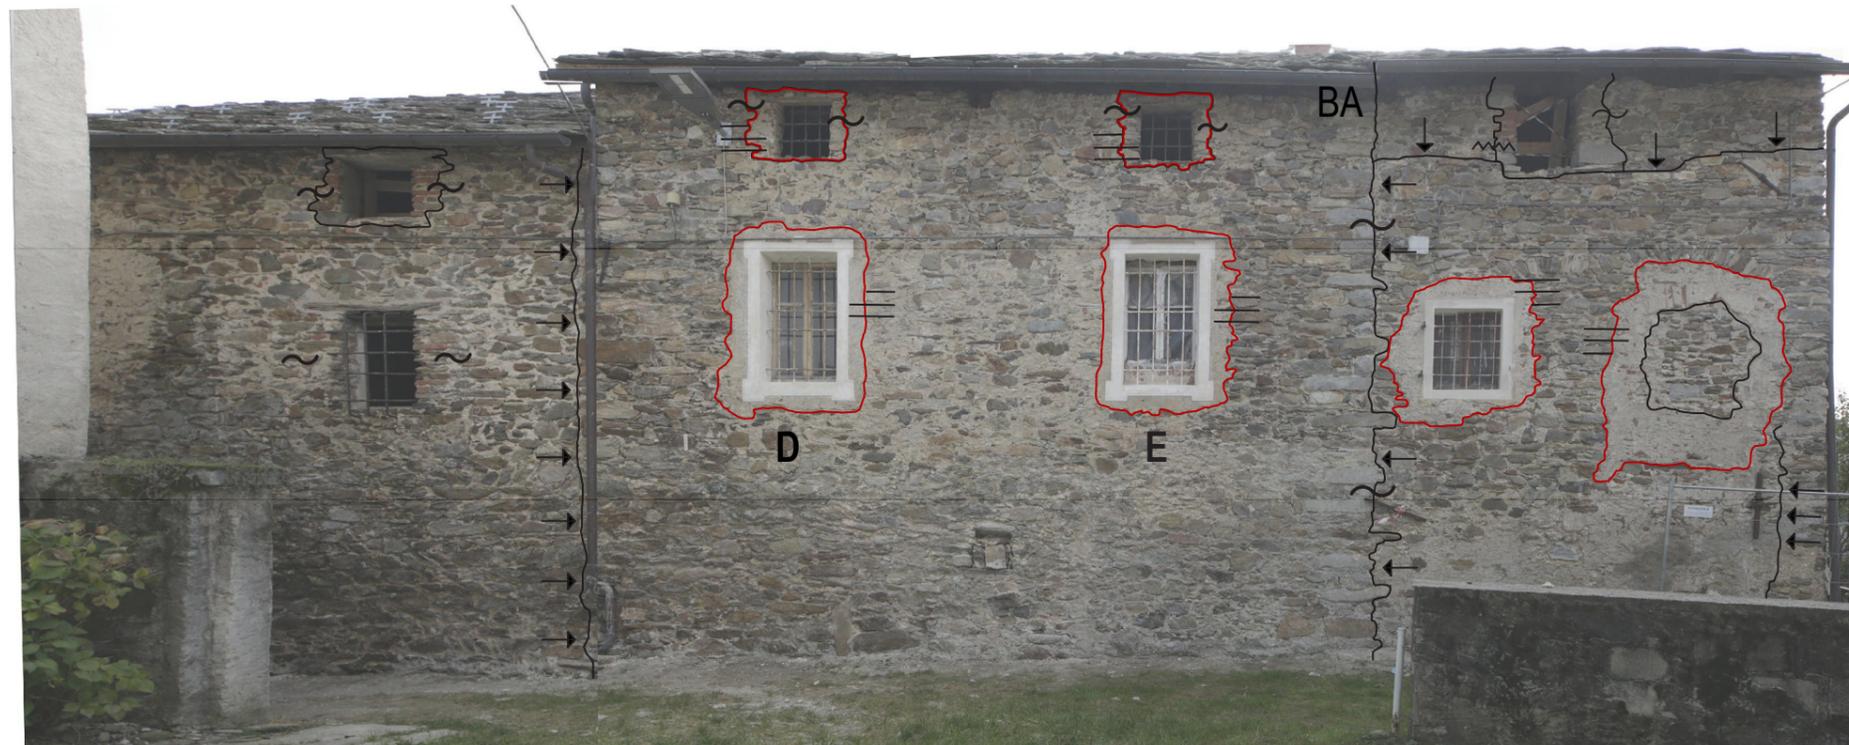

Prospetto nord

3

1

2



Prospetto sud

LEGENDA:

1-9 CORPI DI FABBRICA E FASI COSTRUTTIVE

BA BORDO DI ATTESA

→ SI APPOGGIA A

~ SI LEGA A

⋈ MURATURA IN ROTTURA

{ UNITA' STRATIGRAFICHE MURARIE

⋮ PROFILO UNITA' SOTTO INTONACO

{ UNITA' STRATIGRAFICHE DI RIVESTIMENTO

⋈ UNO STRATO DI FINITURA SULLA MURATURA

⋈ PIU' STRATI DI FINITURA SULLA MURATURA

A, B, C, D, E DECORAZIONE DELLE APERTURE

/// SOVRAPPOSIZIONE DI DUE FASI DI FINITURA DECORATIVA

— PROFILO ORIGINARIO FACCIATA PRINCIPALE

