FUTURA — LA SCUOLA PER L'ITALIA DI DOMANI
#NEXTGENERATIONITALIA
Finanziato dall'Unione europea NextGenerationEU

REGIONE PIEMONTE
CITTA' METROPOLITANA DI TORINO
COMUNE DI RUEGLIO
PIANO NAZIONALE DI RIPRESA E RESILIENZA - PNRR
Missione 4: ISTRUZIONE E RICERCA
Intervento finanziato ex art. 1 c. 29-37 L. n. 160/2019 con Fondi Next Generation EU

PROGETTO DEFINITIVO - ESECUTIVO
ai sensi dell'art. 23 del D.Lgs n. 50/2016 e s.m.i.

REALIZZAZIONE DI NUOVI SPAZI DA ADIBIRE A MENSA SCOLASTICA

OGGETTO:
SEZIONI

Committente:

COMUNE DI RUEGLIO
piazza Municipio n. 1
10010 - Rueglio (TO)
p.i. 02635900018

Progettazione e direzione lavori generale:
Capogruppo mandatario R.T.P.
Arch. Dario MORDENTI
p.i. 09081130016
via Gassino, 26 - 10132 TORINO (TO)
tel: +39 3484425932

Progettazione e direzione lavori opere strutturali:
Mandante R.T.P.
STUDIO RUSSO INGEGNERIA S.R.L.: Ing. Giuseppe RUSSO
p.i. 10914620017
strada Torino-Druento, 25 - 10093 Collegno - fraz. Savonera (TO)
tel: +39 0112221028

Progettazione e direzione lavori impianti
Coordinatore sicurezza in fase di progettazione ed esecuzione:
Mandante R.T.P.
Ing. Alessandro REMONDA
p.i. 08534280014
via Paolo Veronese, 216/5 - 10148 TORINO (TO)
tel: +39 3386231769

DOCUMENTO	RGL_REF_DEF-ESEC_AR_06	SCALA	1:50
REV.	settembre 2023	DATA	luglio 2023

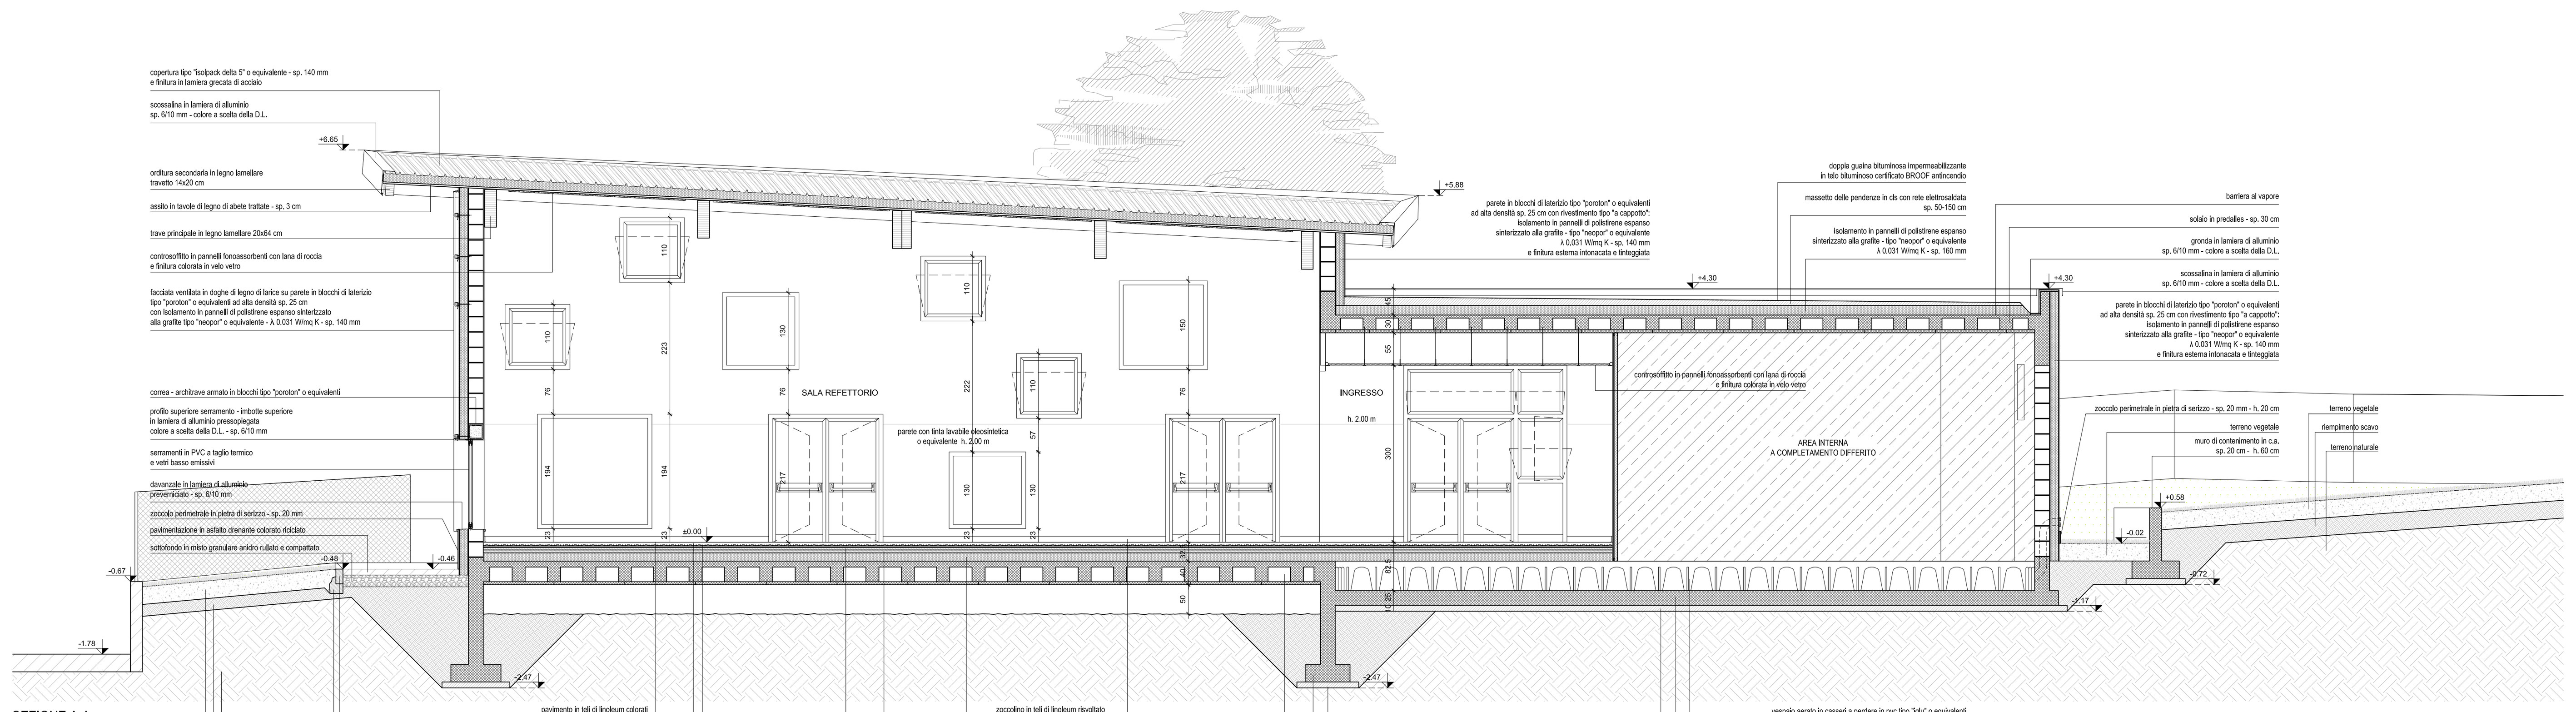
SEZIONE A-A
Scala 1:50

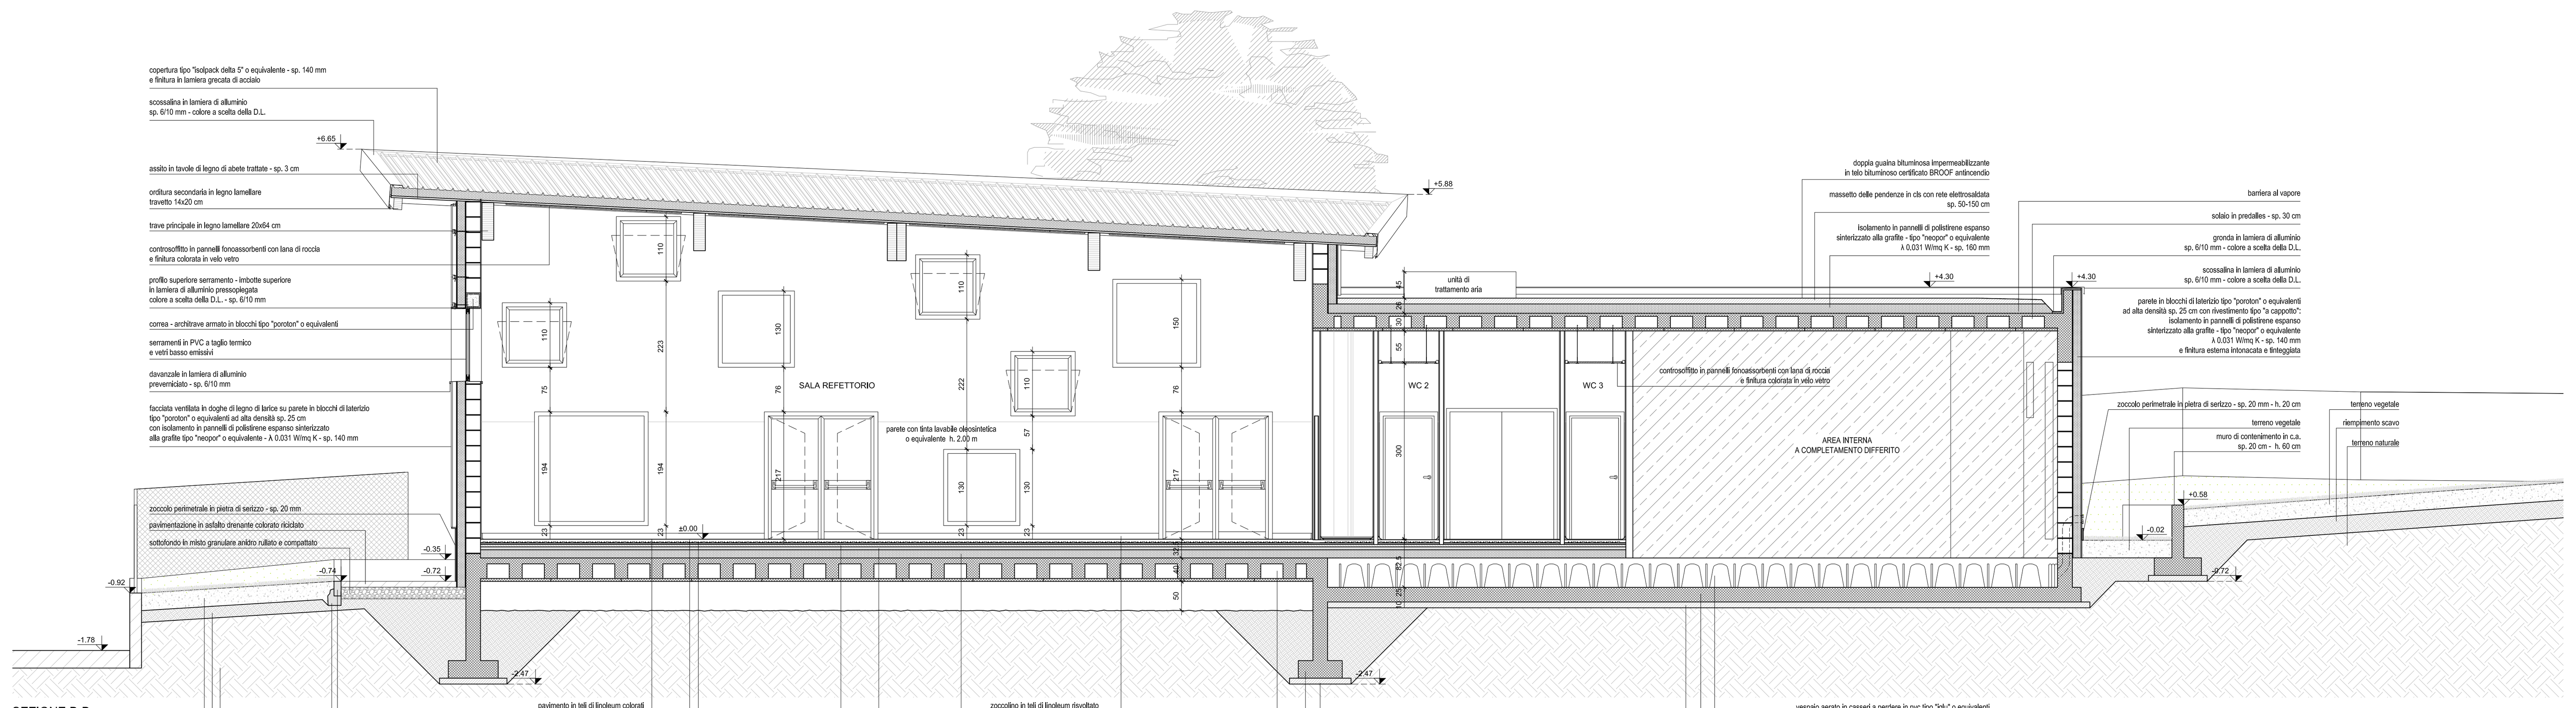
SEZIONE B-B
Scala 1:50

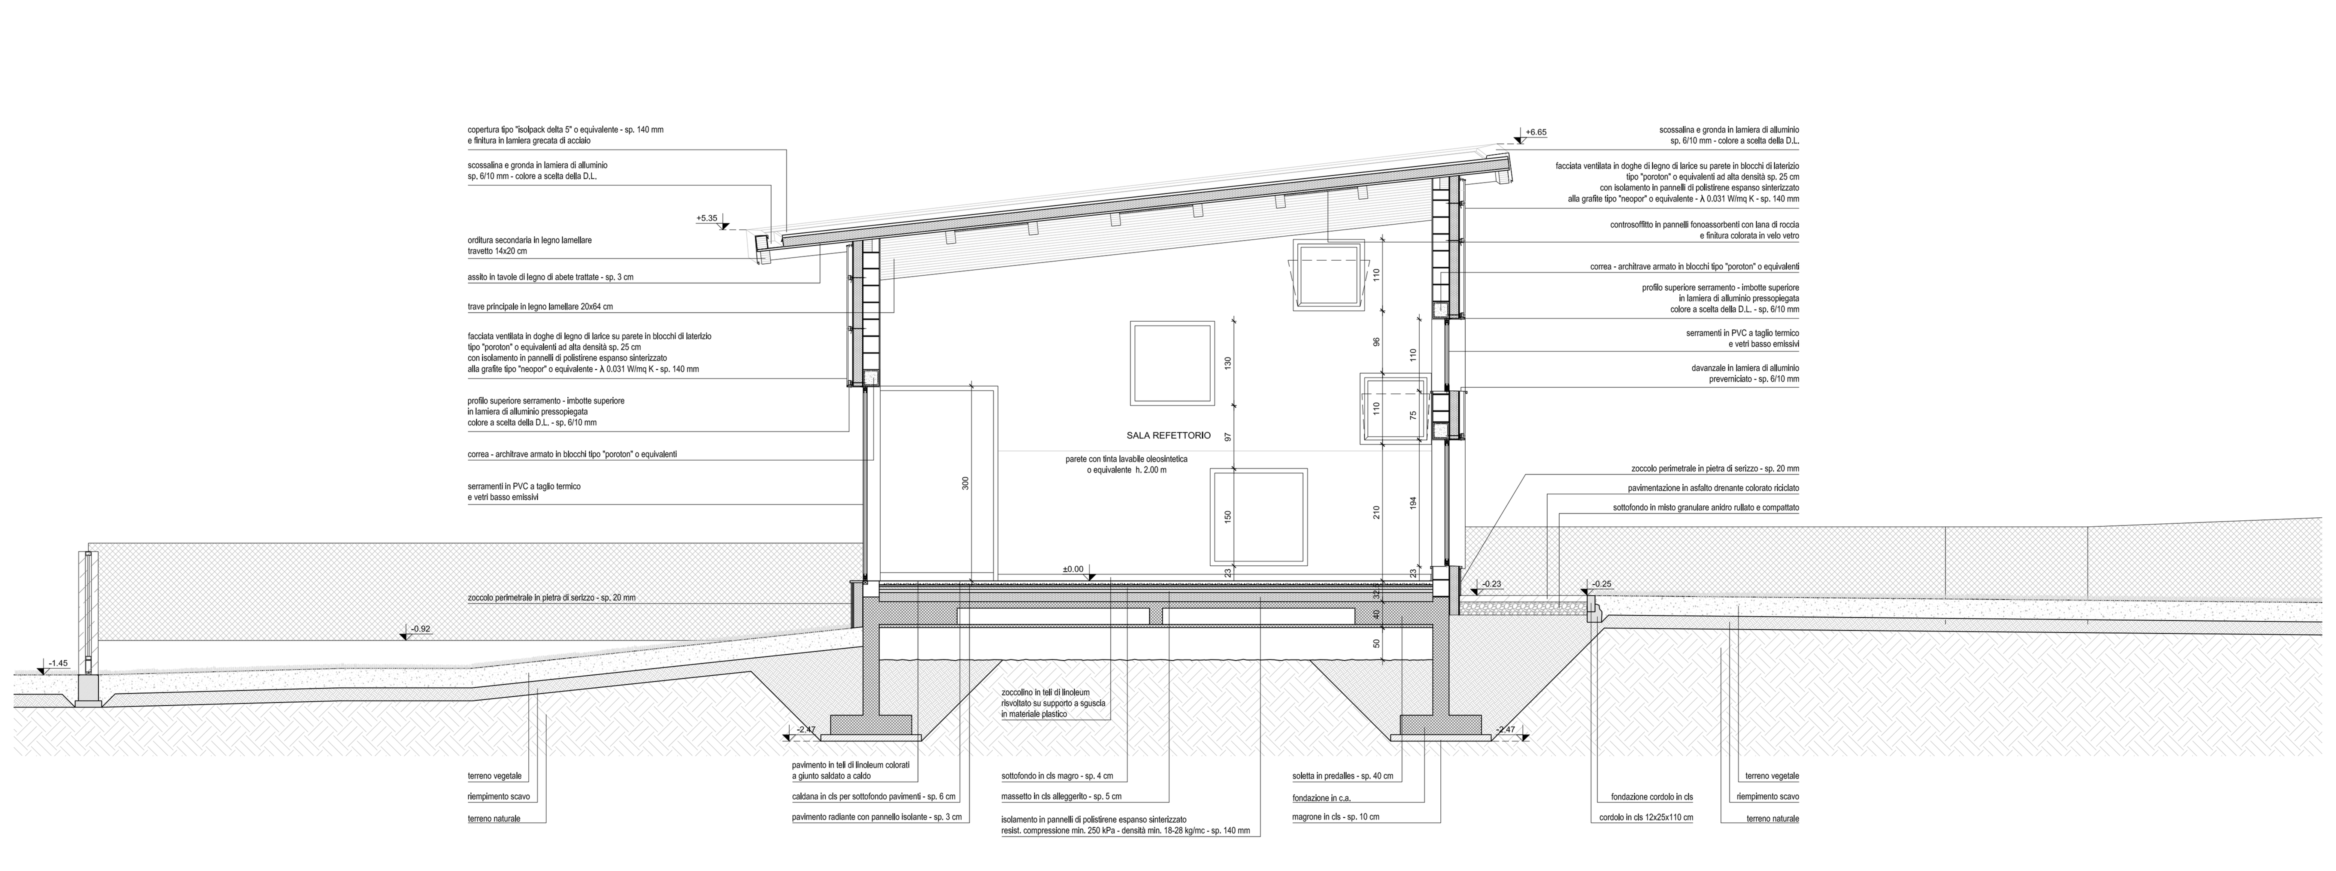
SEZIONE C-C
Scala 1:50

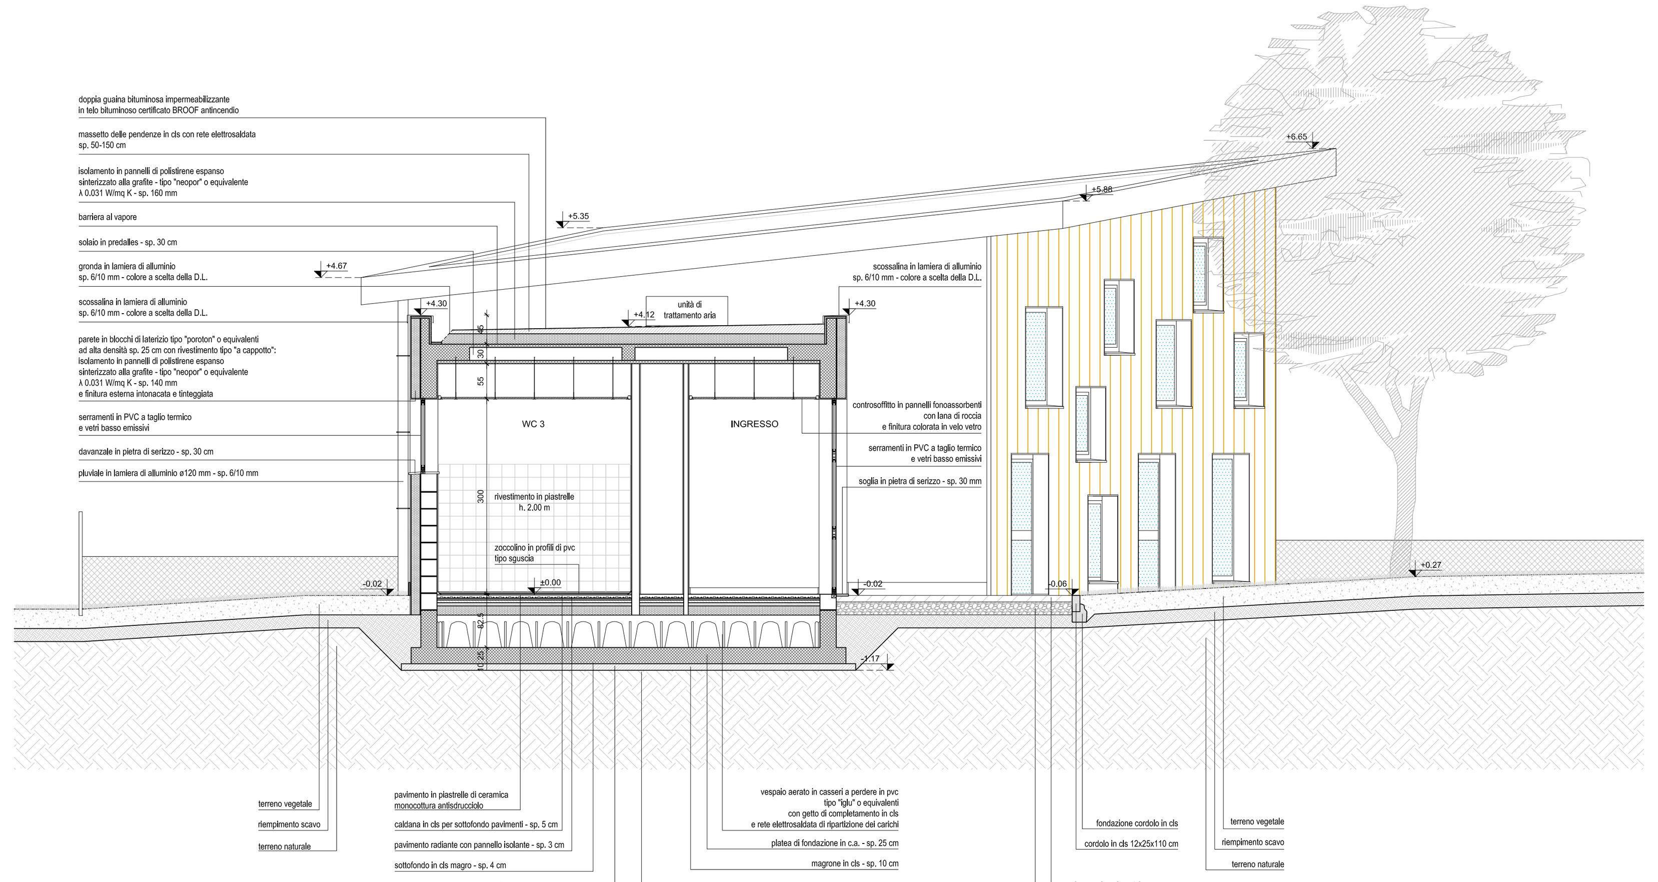
SEZIONE D-D
Scala 1:50

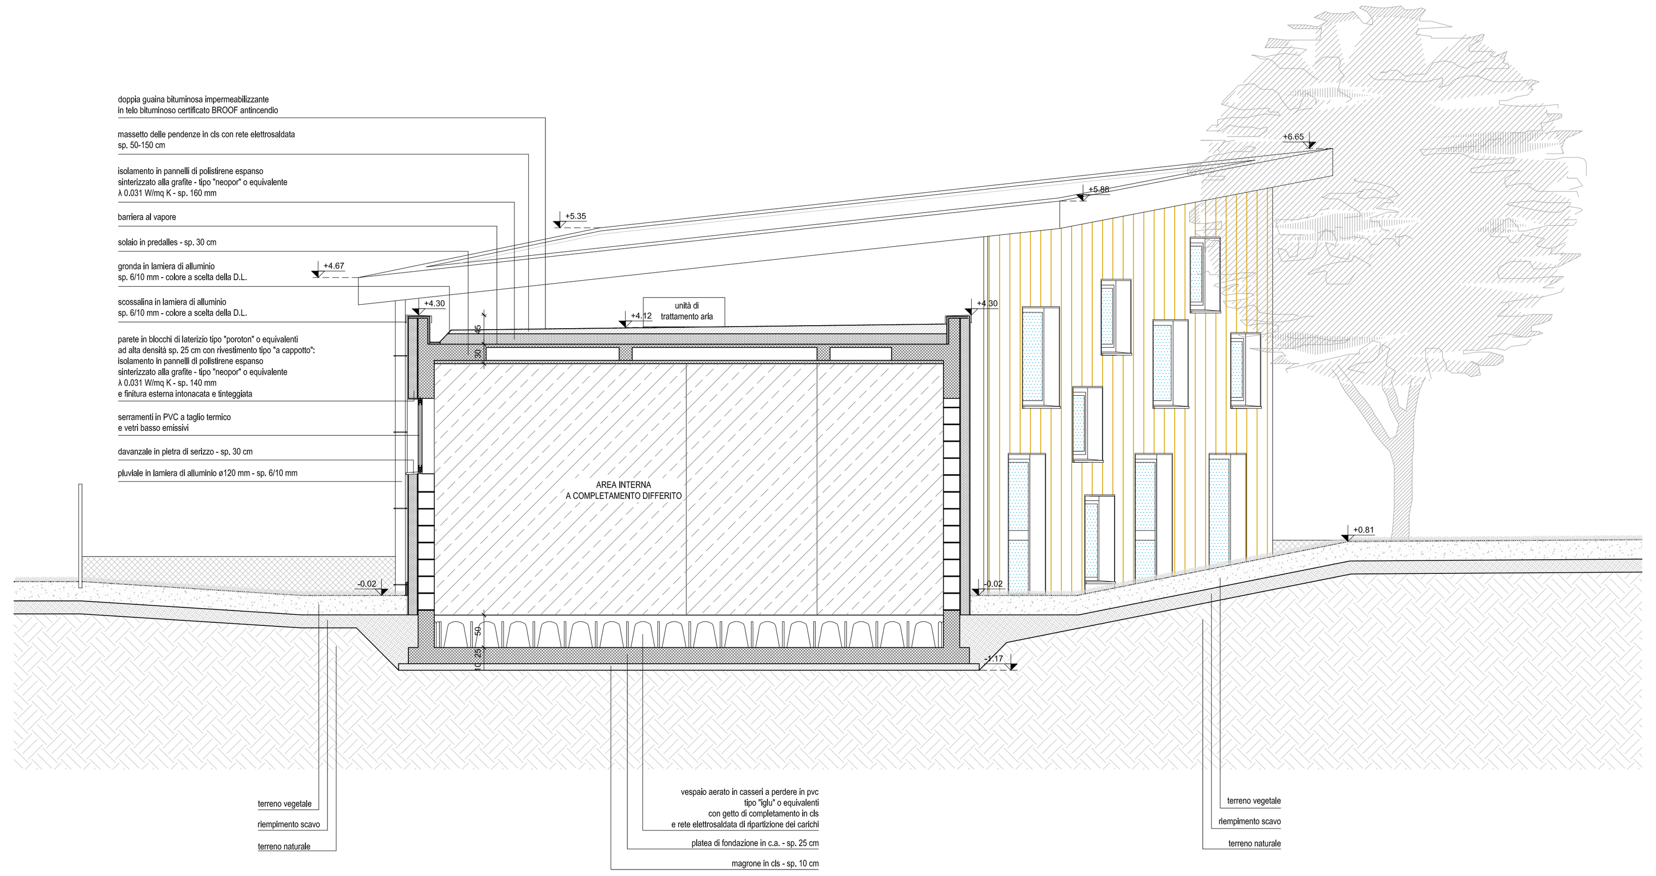
SEZIONE E-E
Scala 1:50

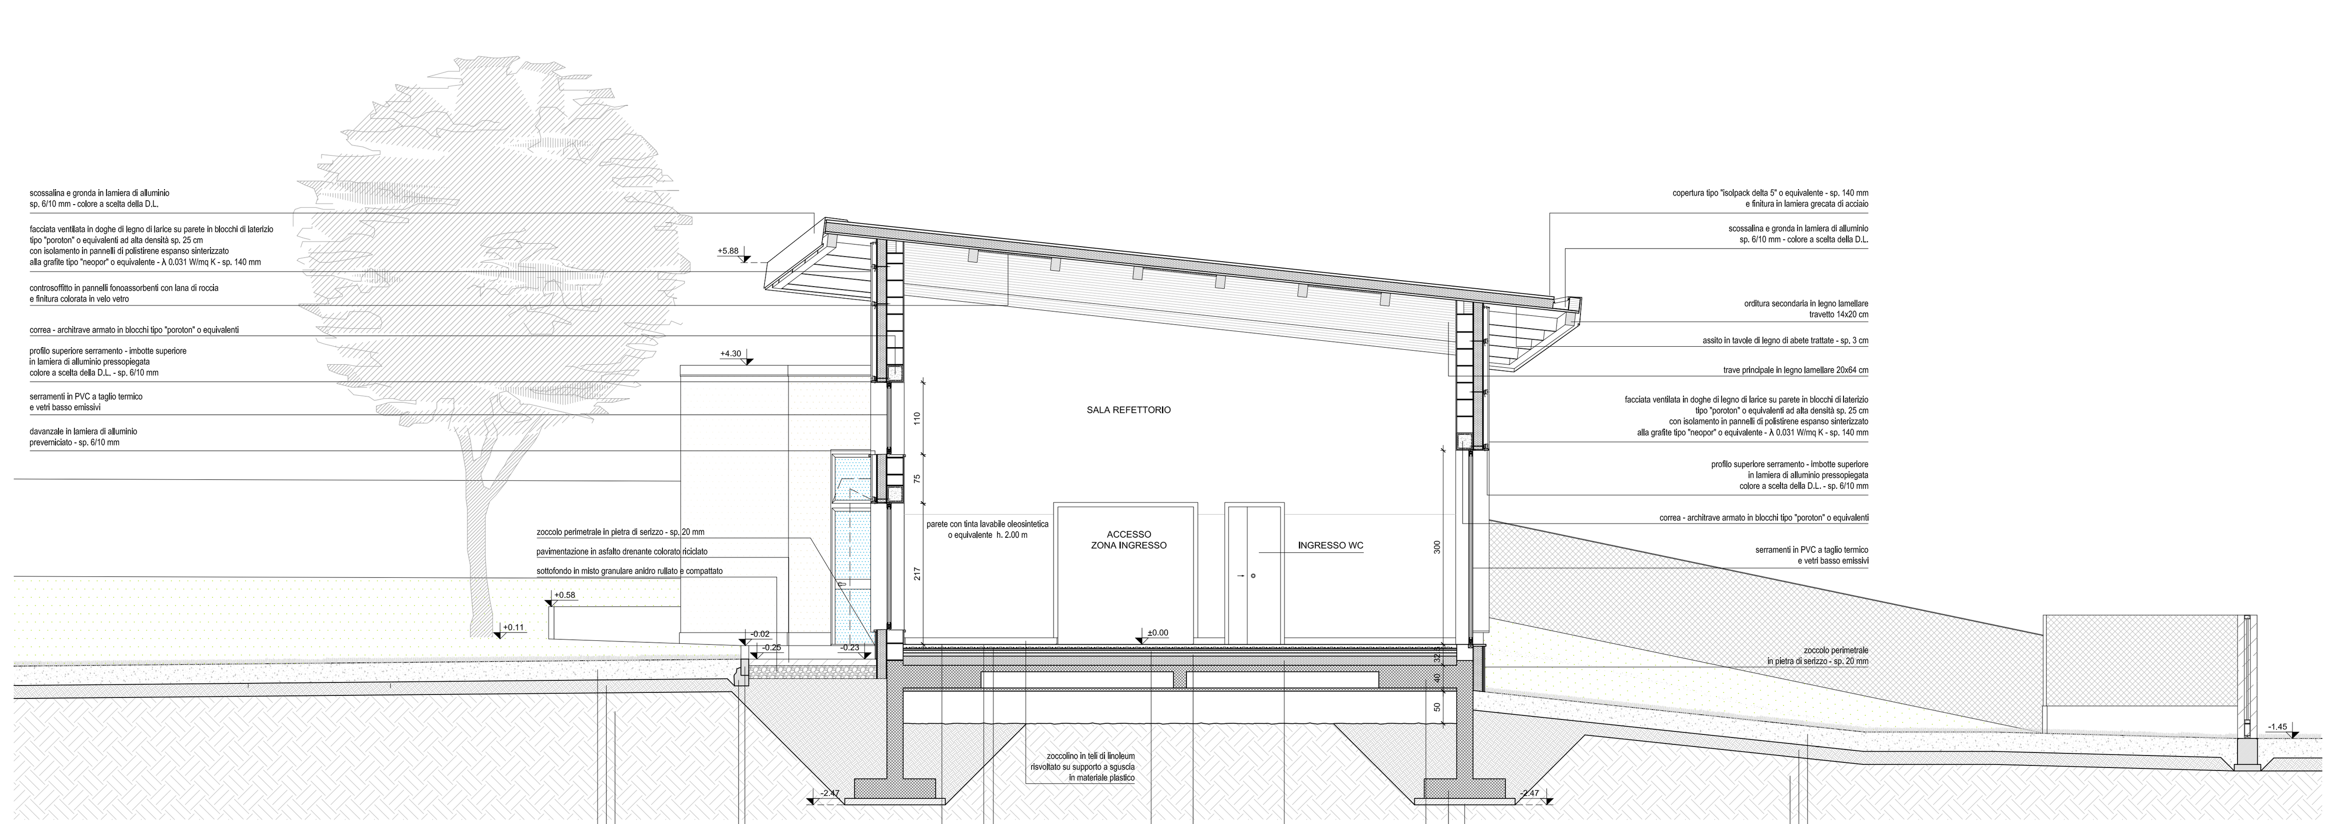
SEZIONE F-F
Scala 1:50

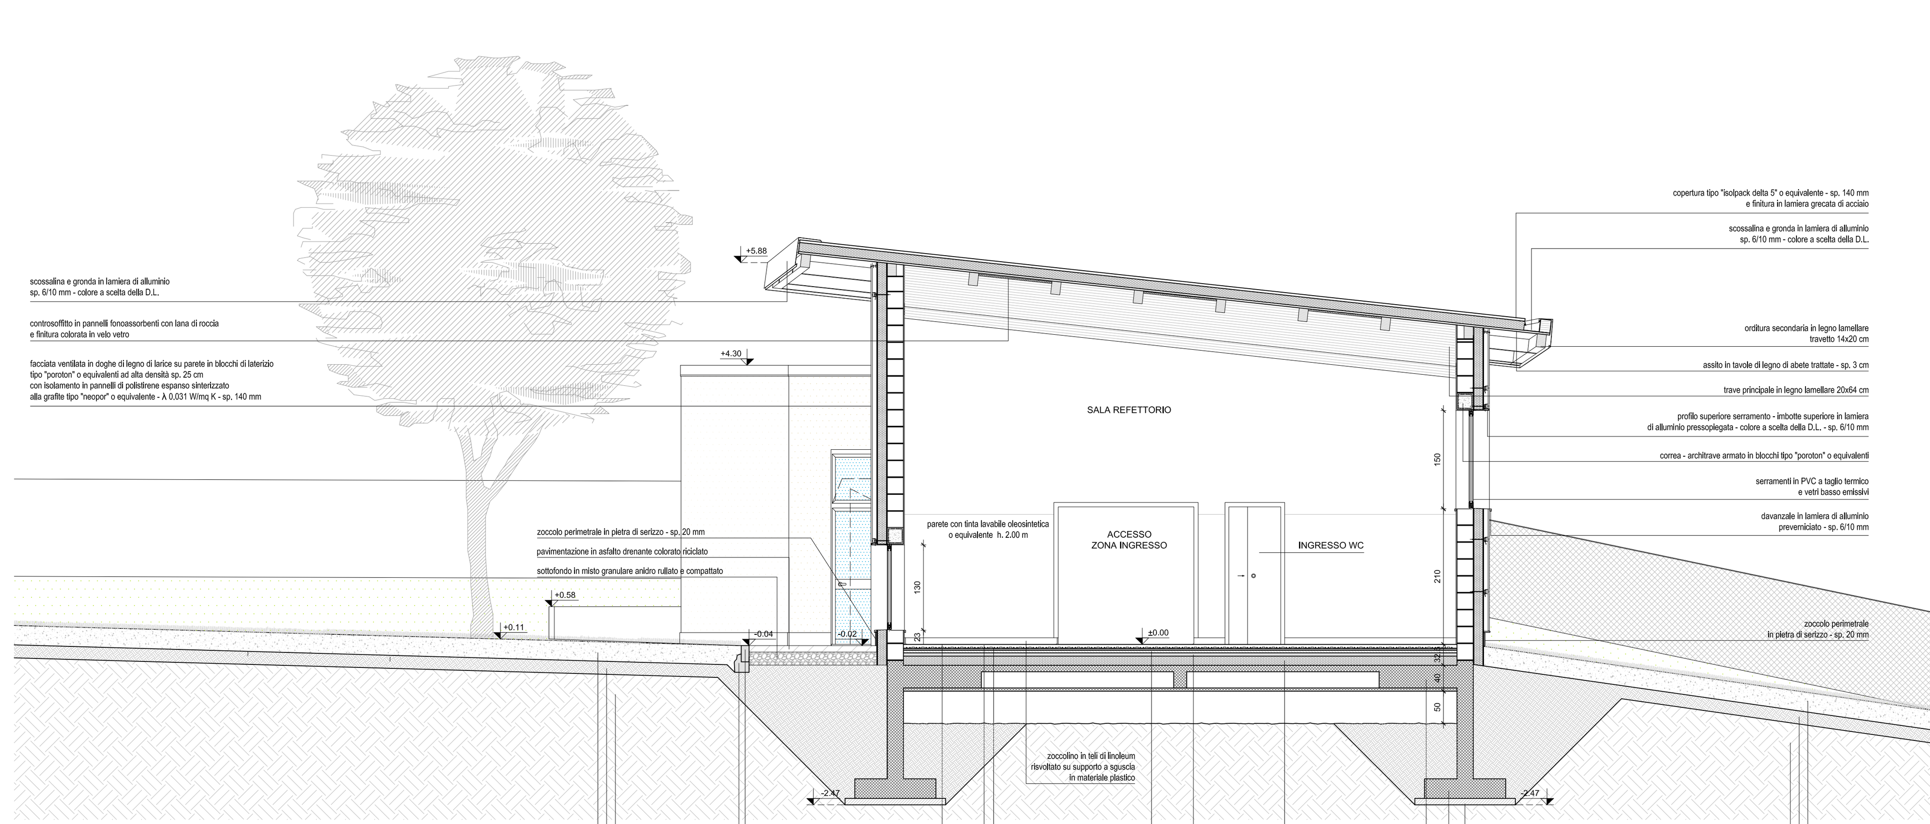
SEZIONE G-G
Scala 1:50