




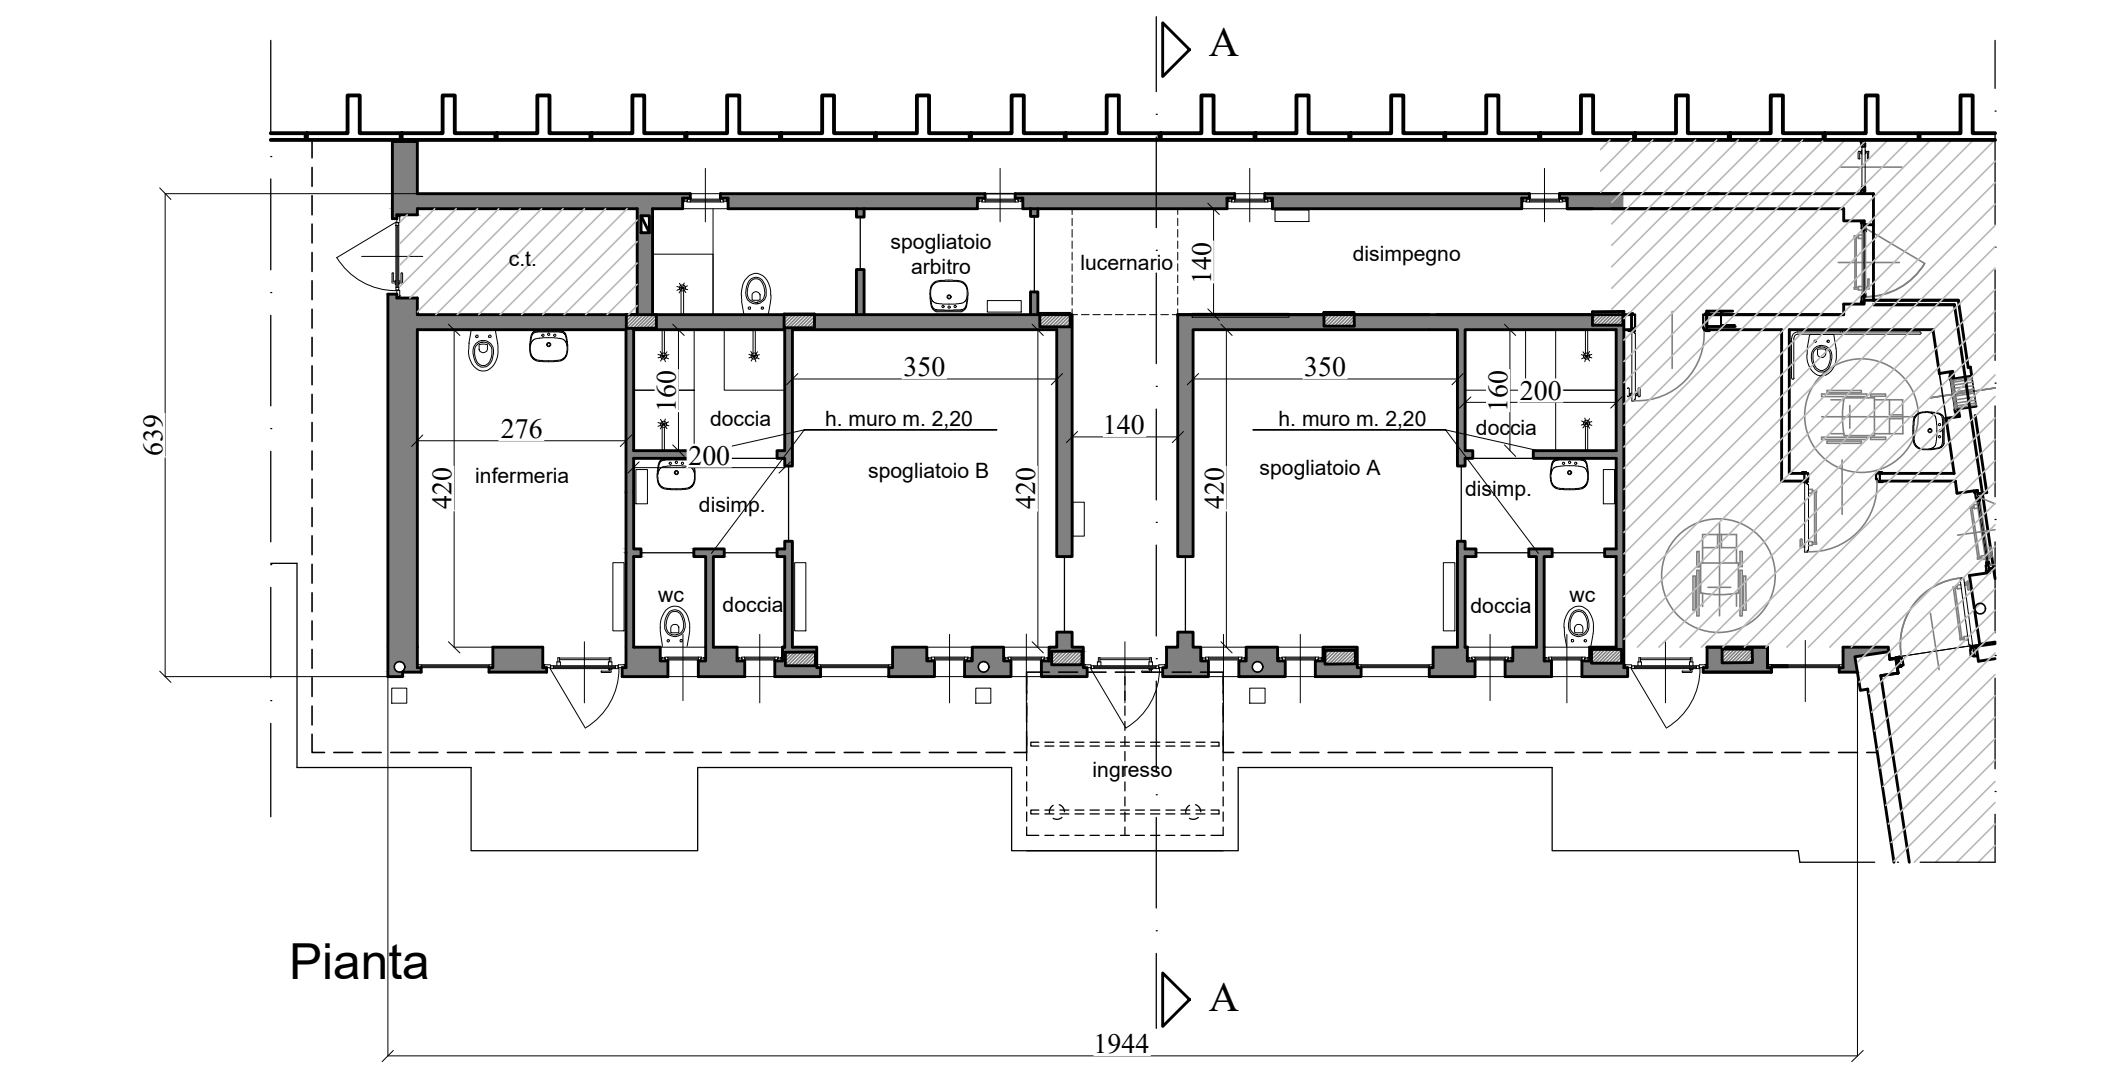

Pianta

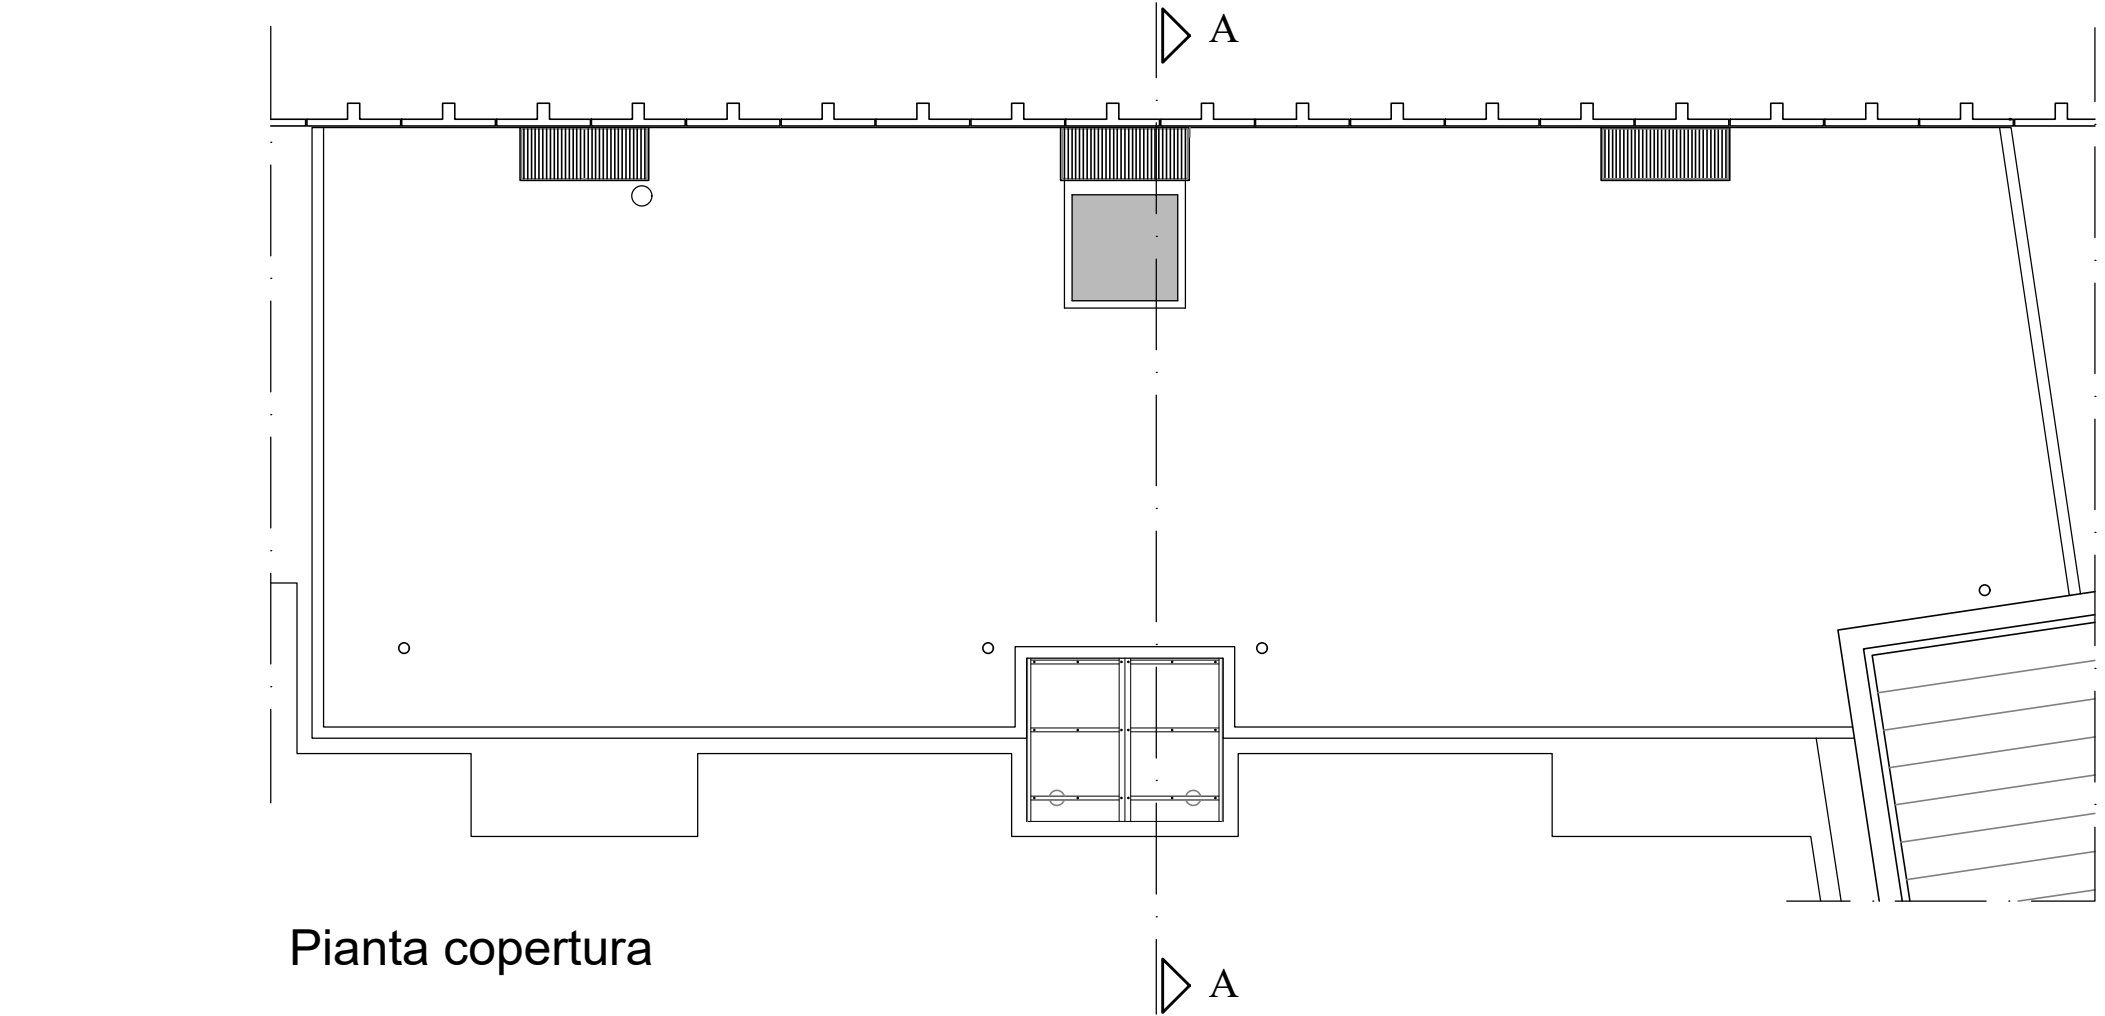


Pianta copertura

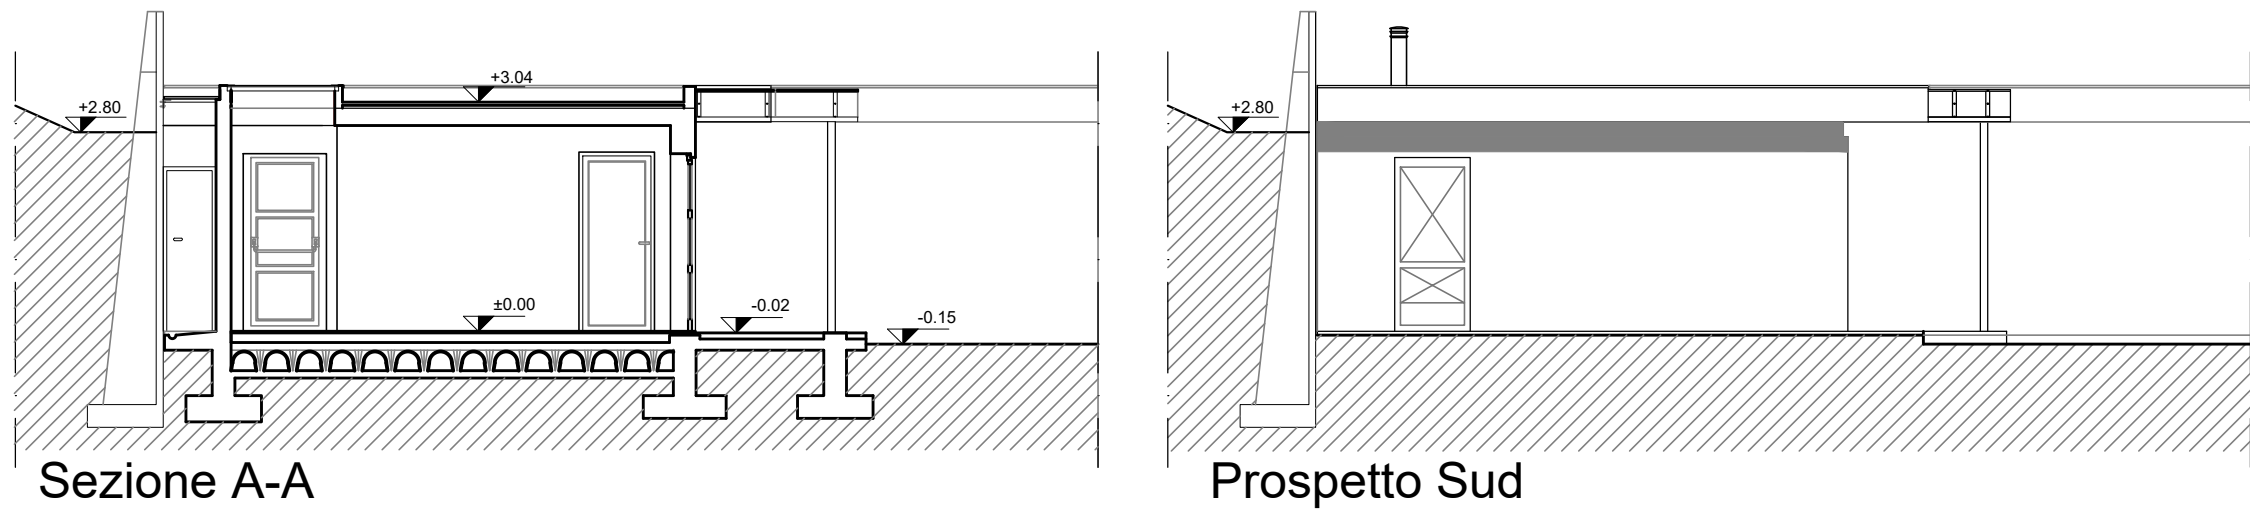


Sezione A-A

Prospetto Sud

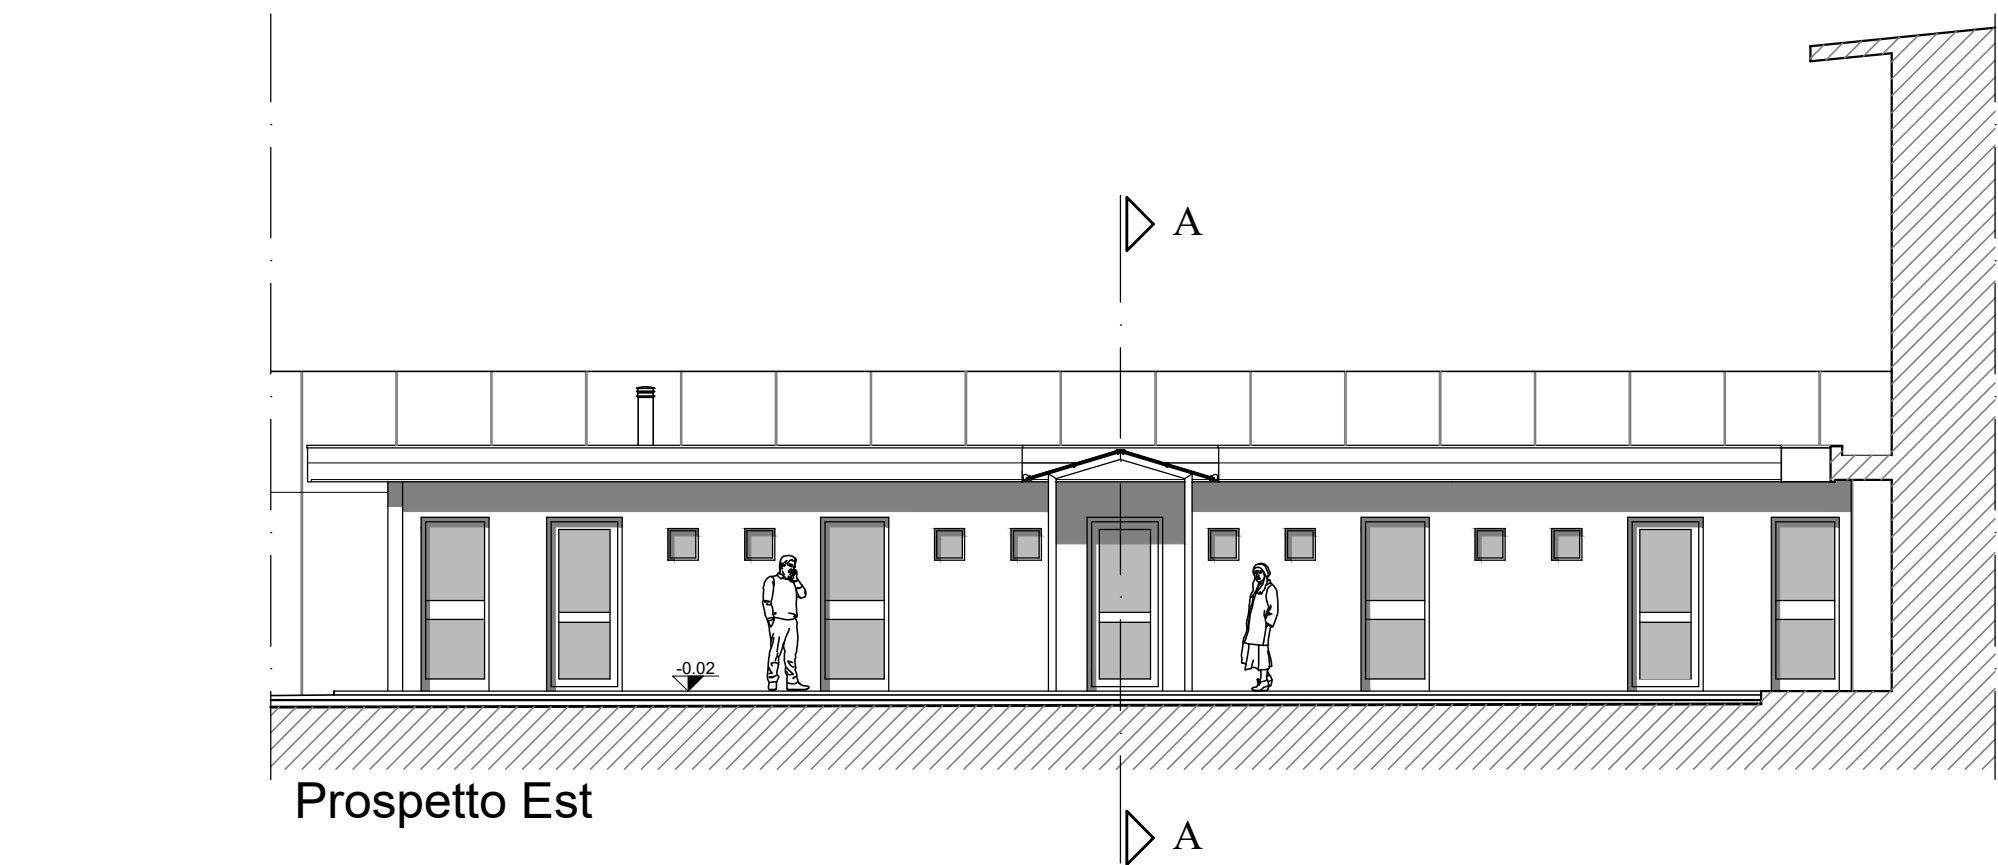


Prospetto Est


STATO DI FATTO

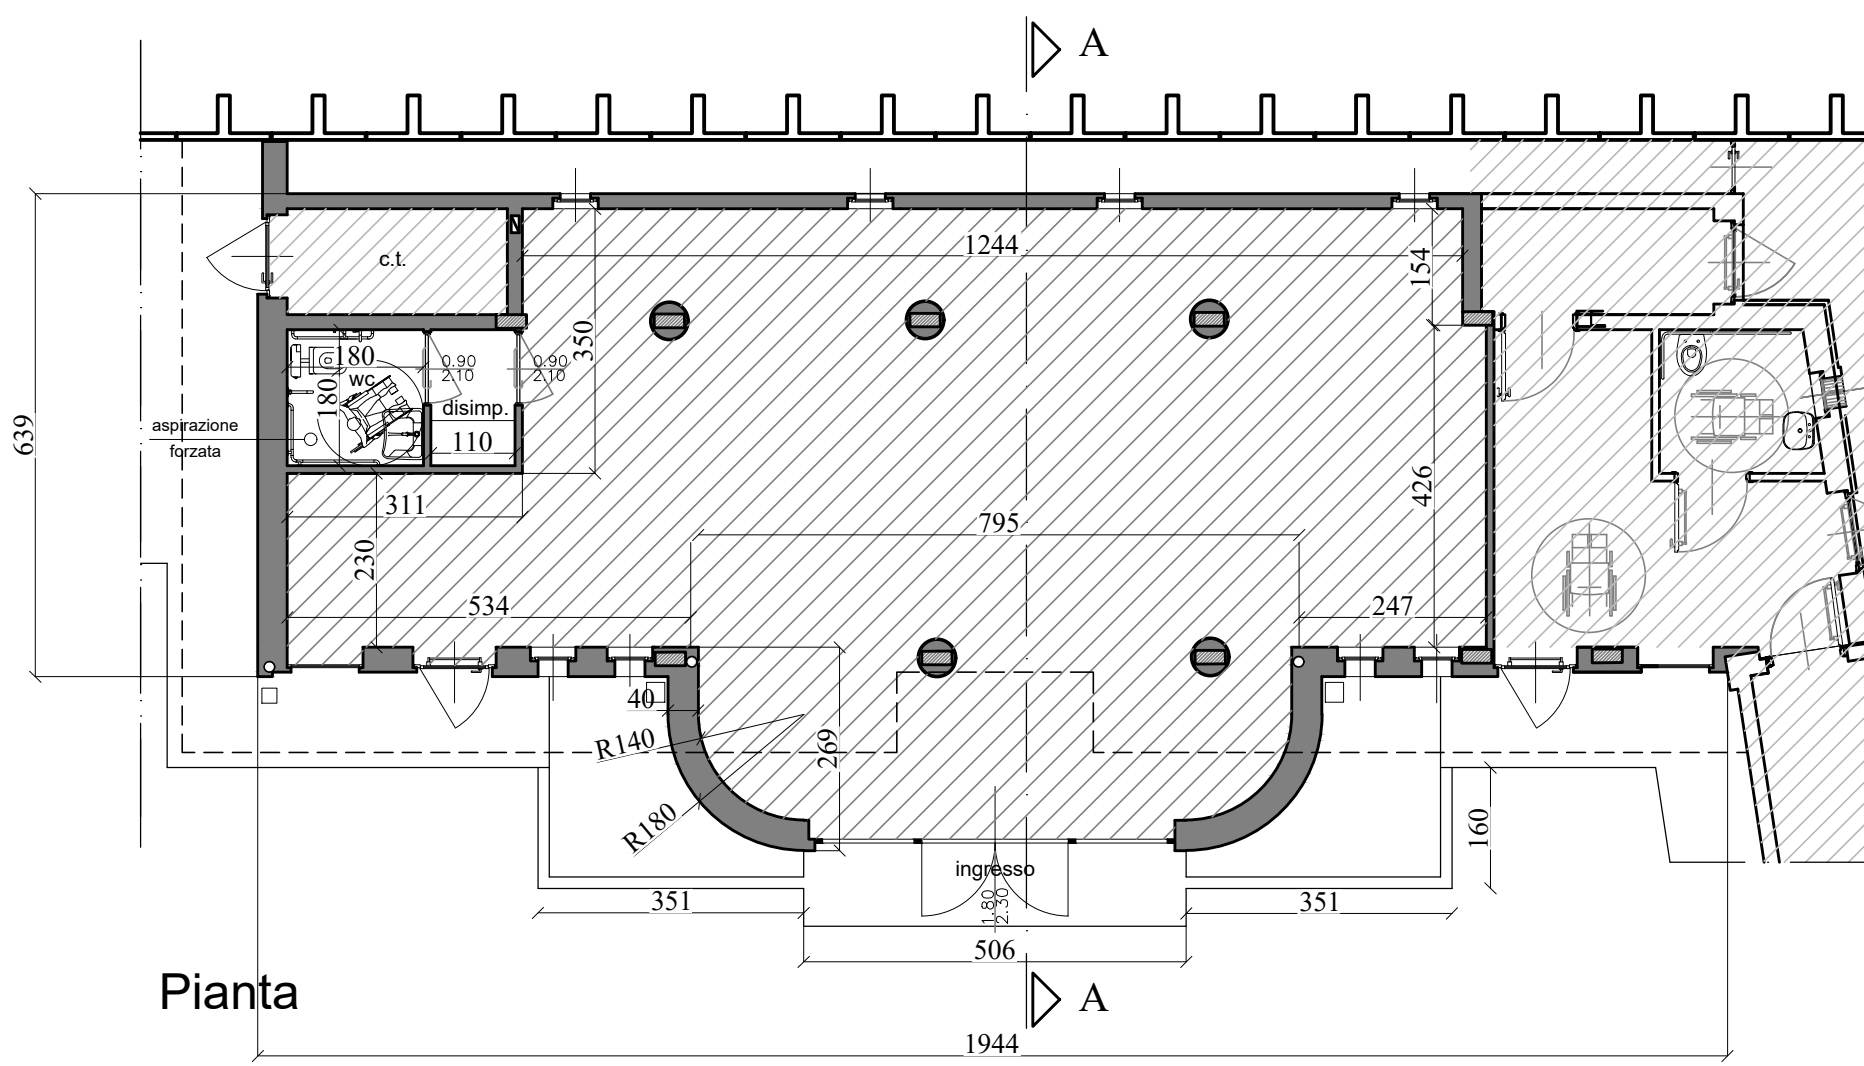

Pianta

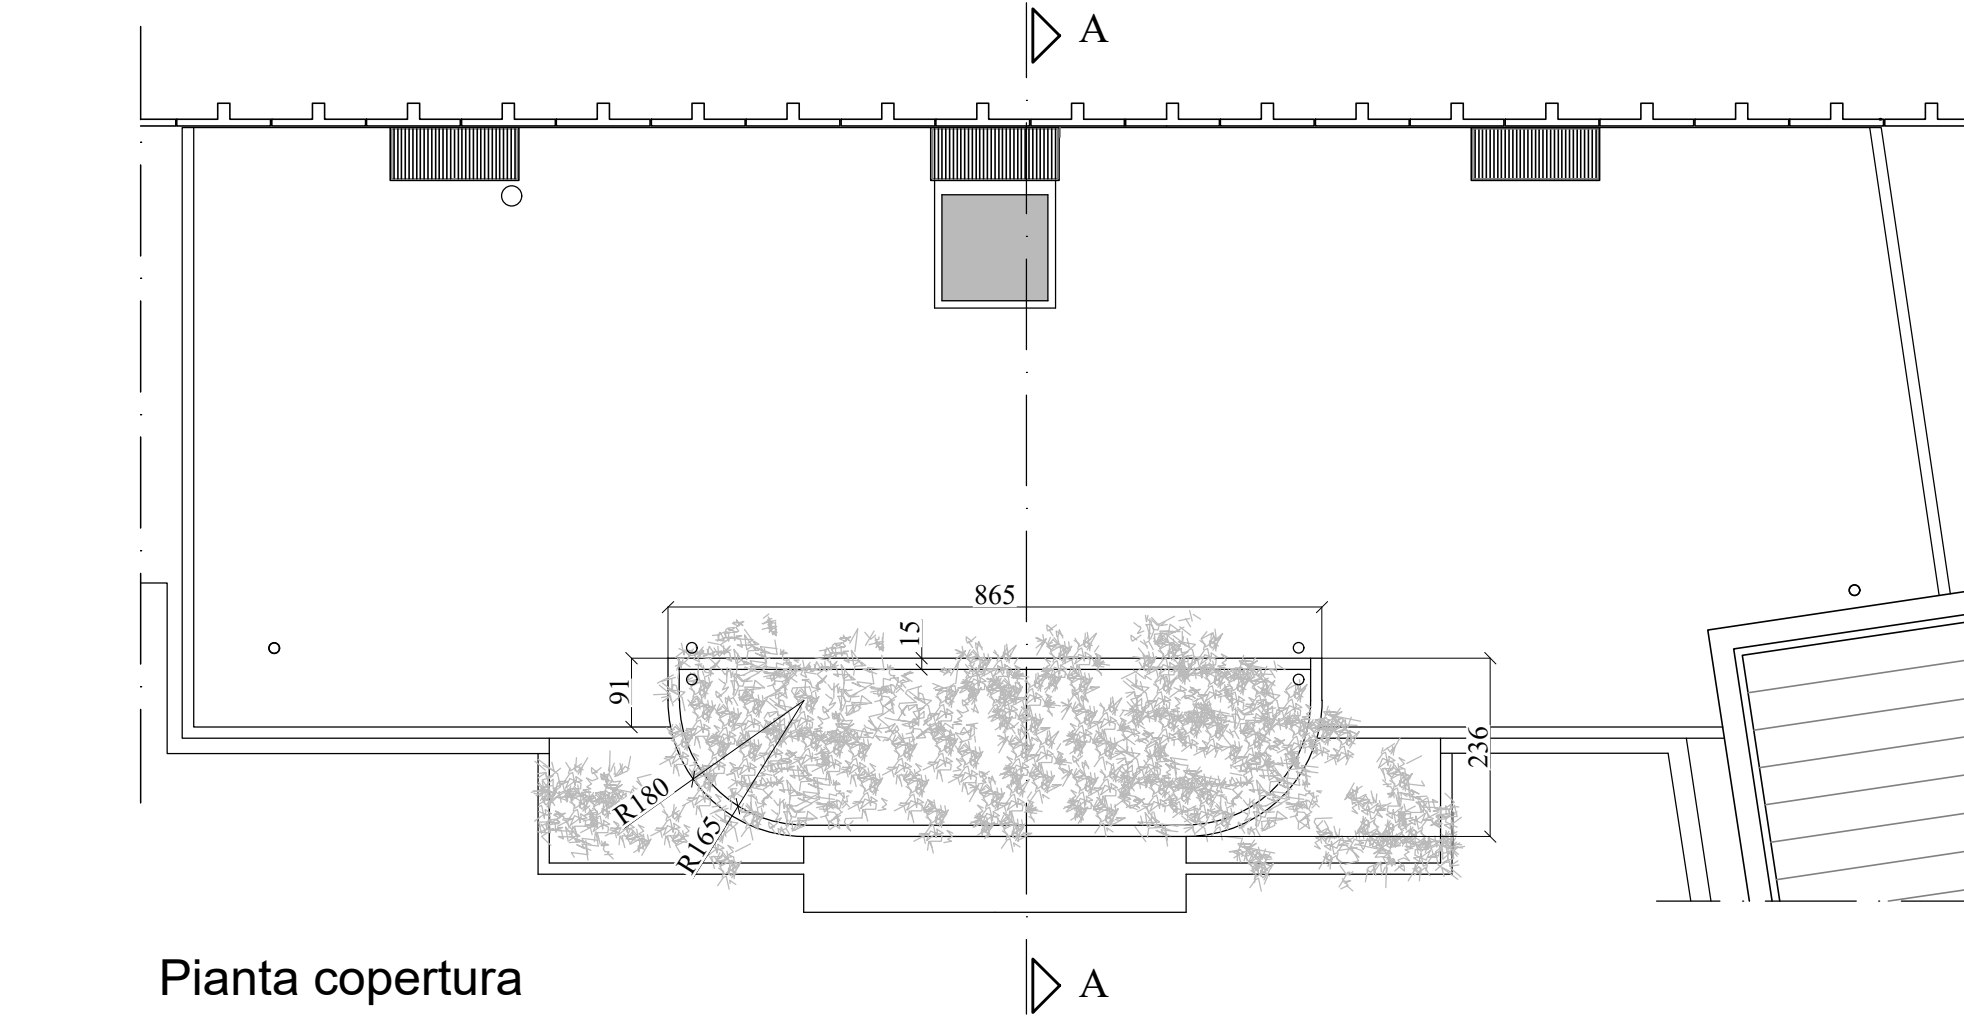


Pianta copertura

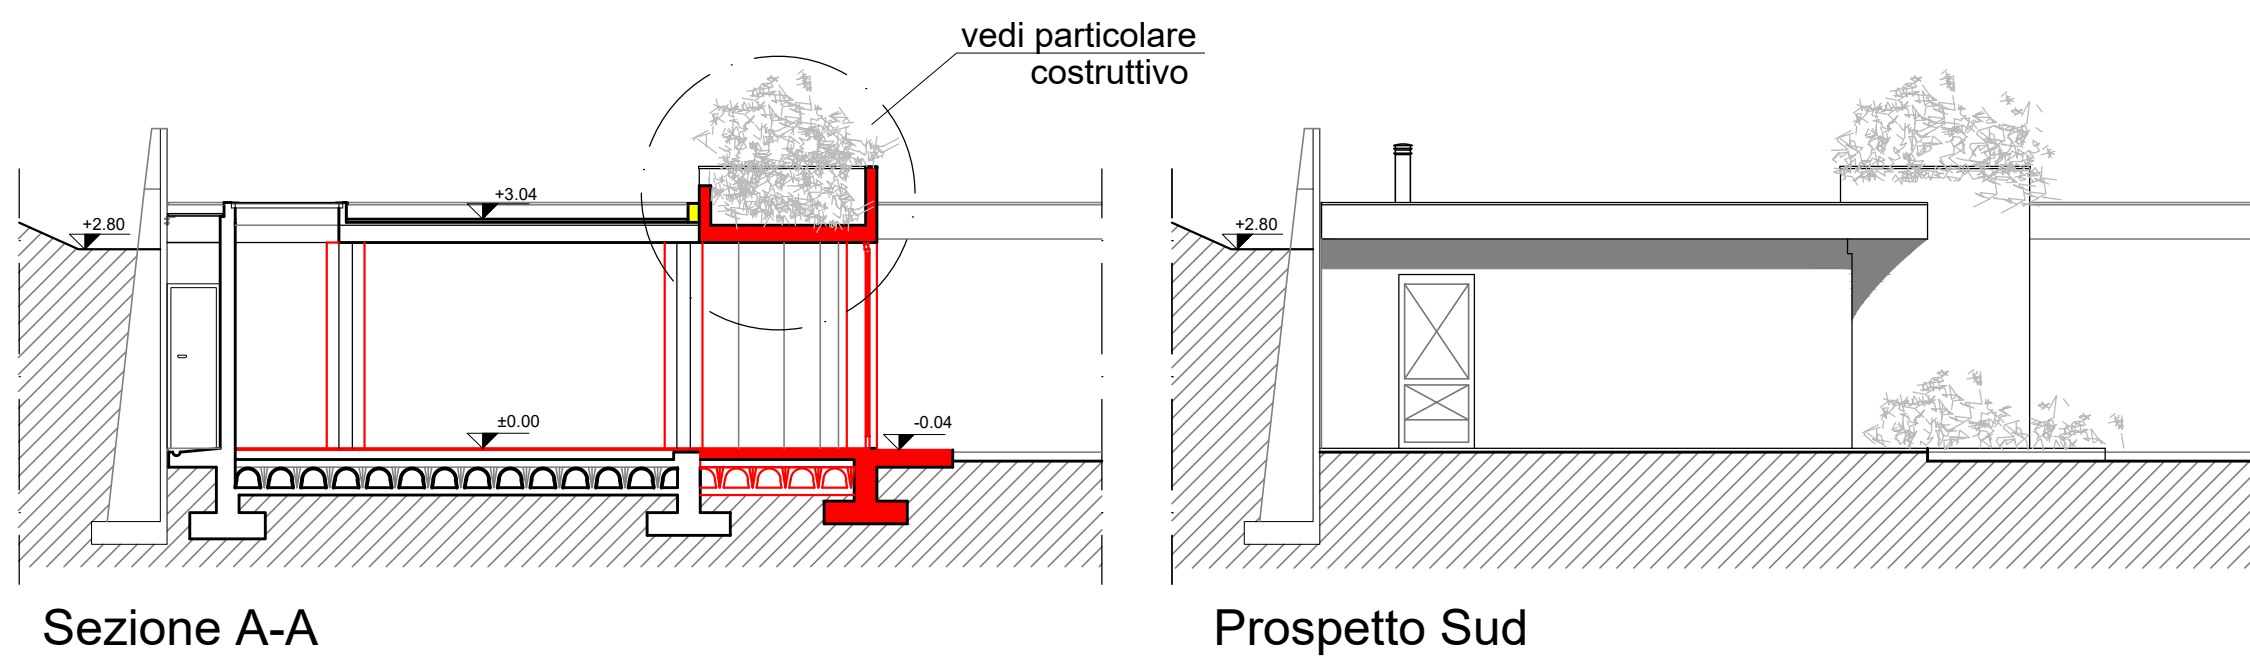


Sezione A-A

Prospetto Sud

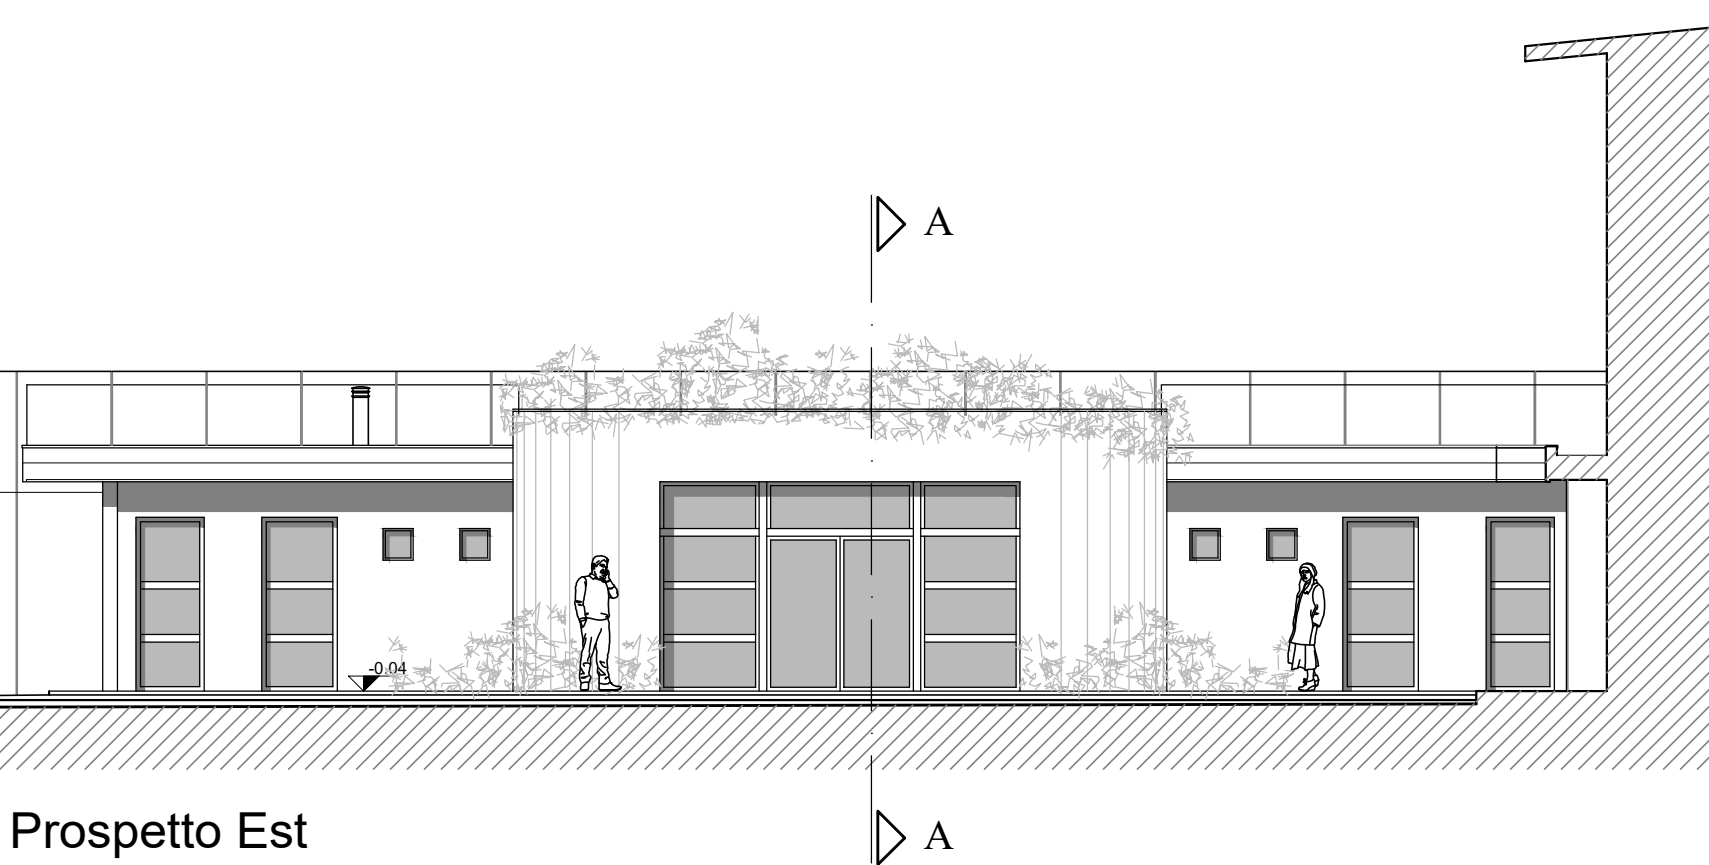


Prospetto Est


STATO DI PROGETTO

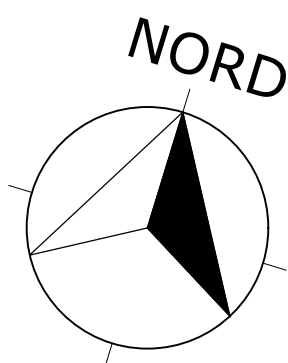


VISTA PROSPETTICA RIQUALIFICAZIONE LOCALI EX SPOGLIATOI - AREA (3)

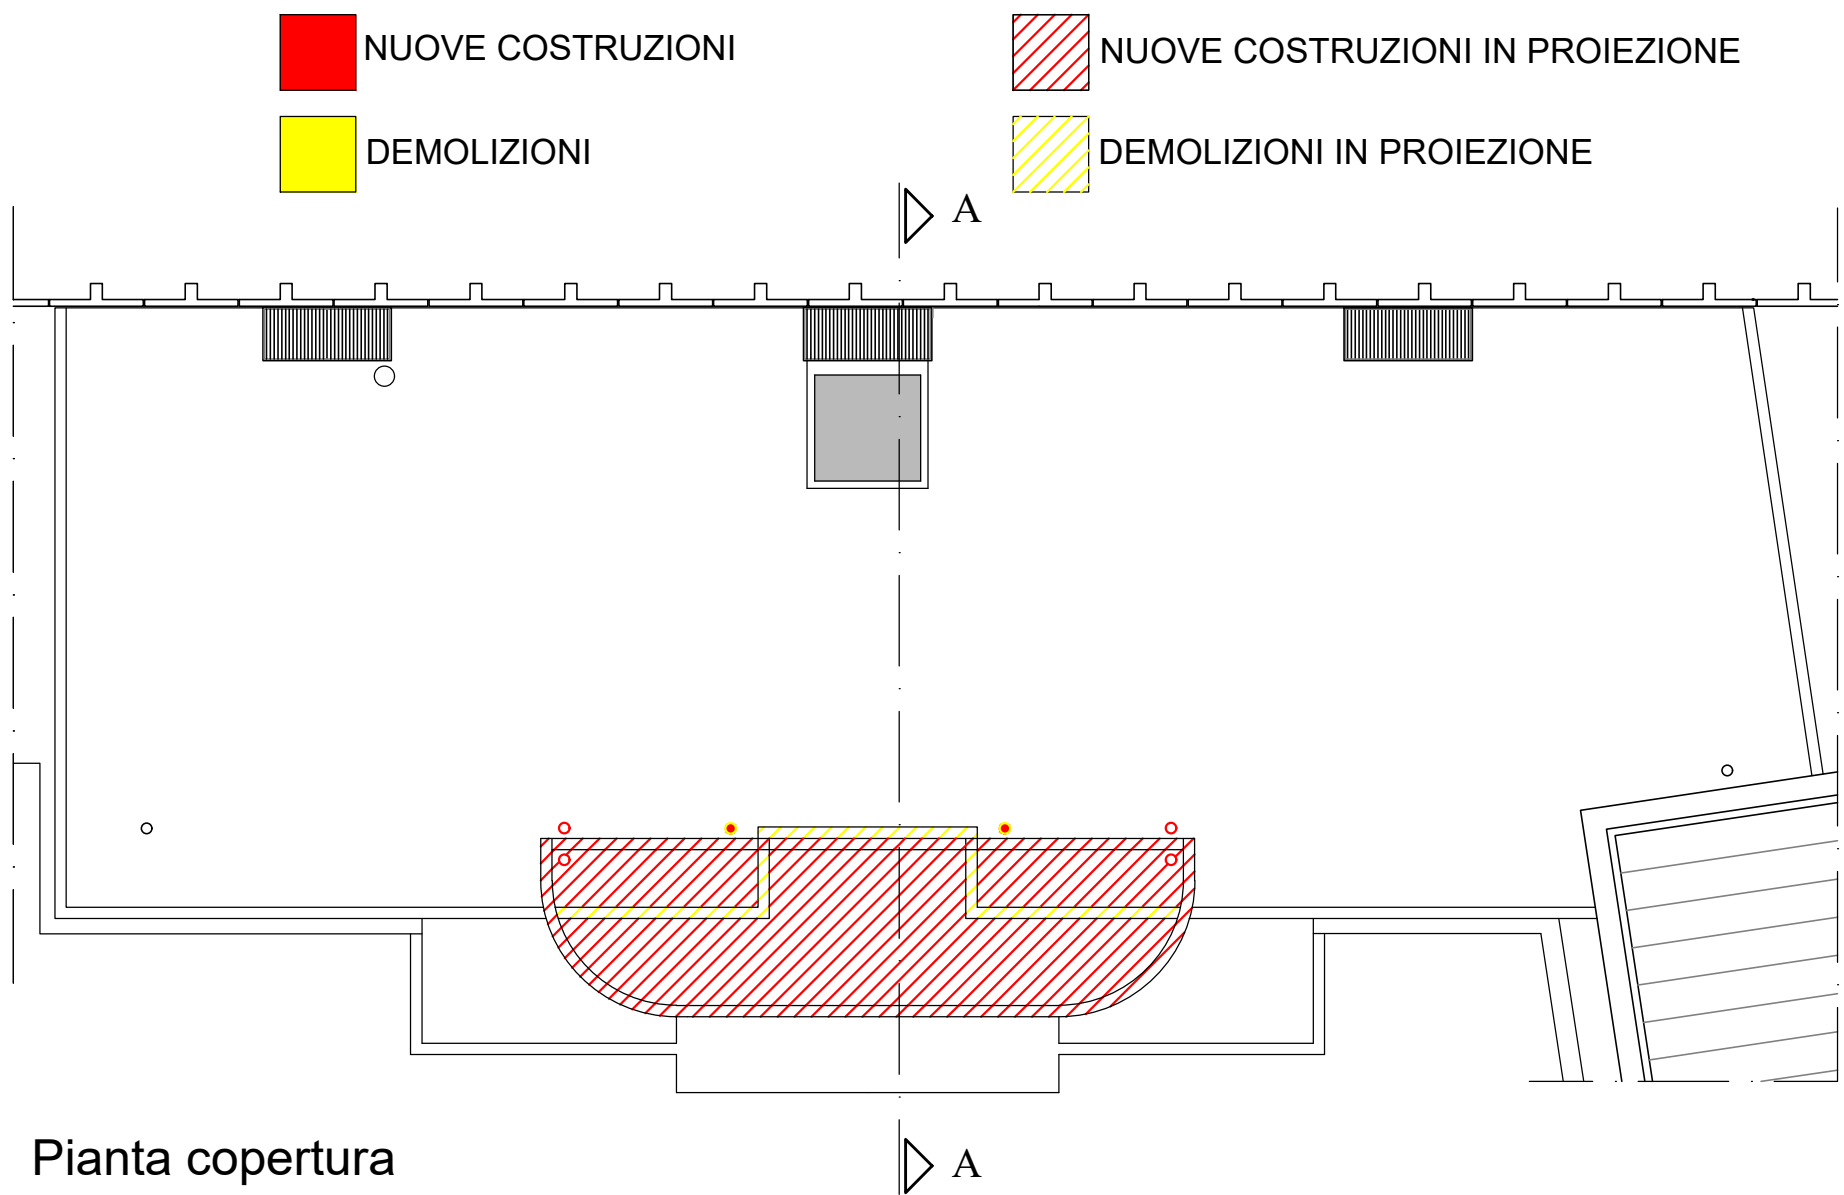


Pianta copertura

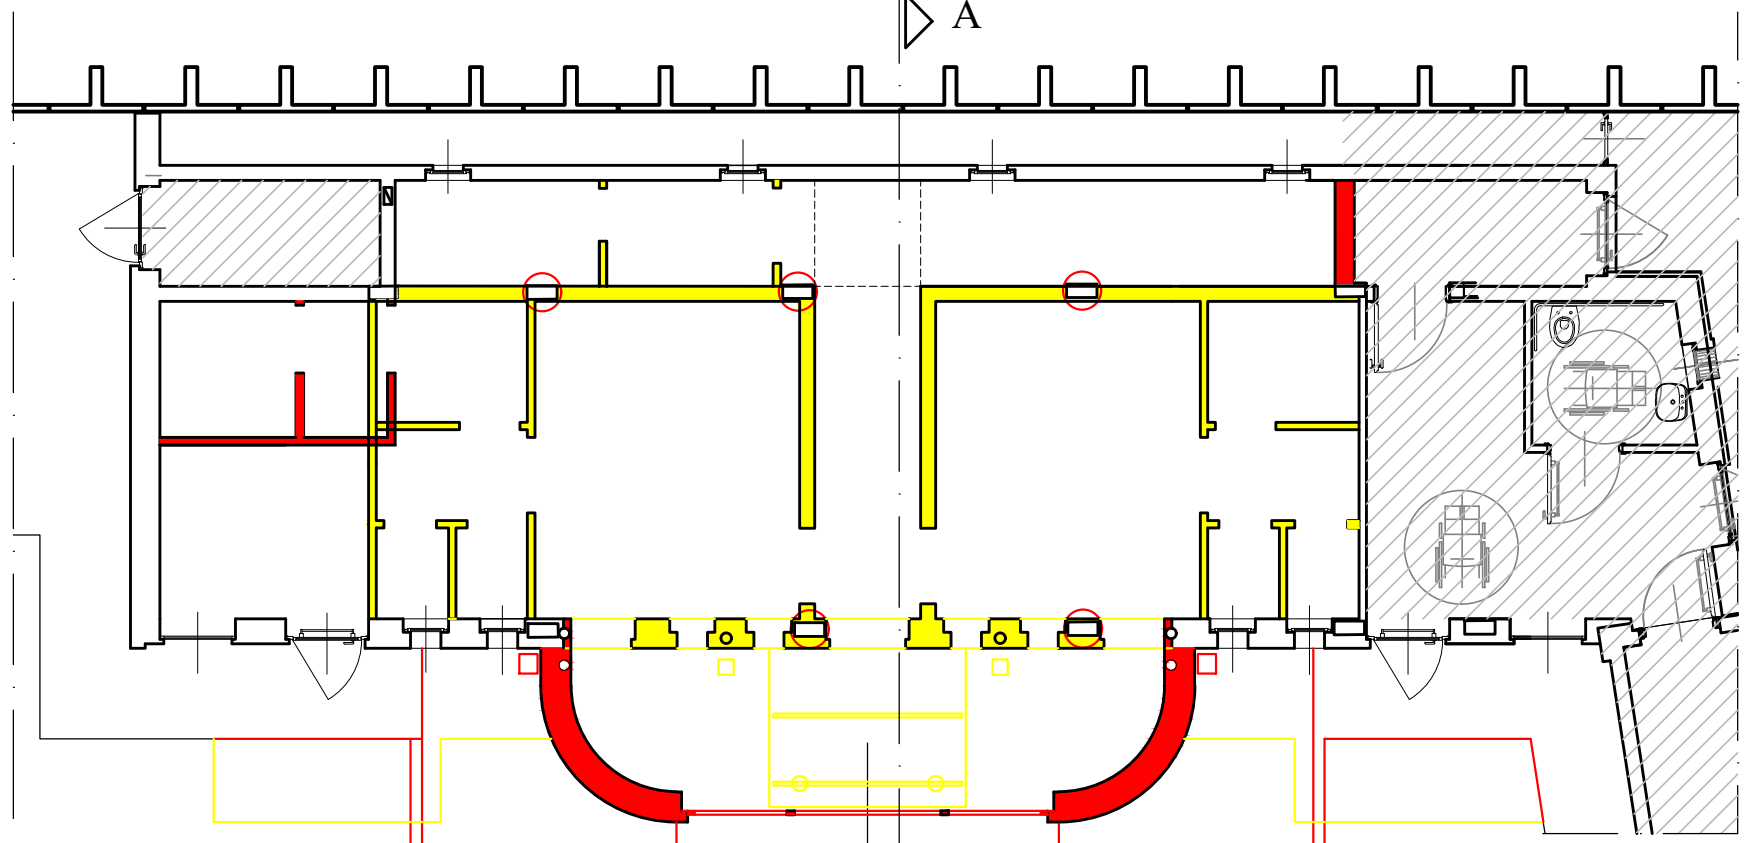


Sovrapposizione

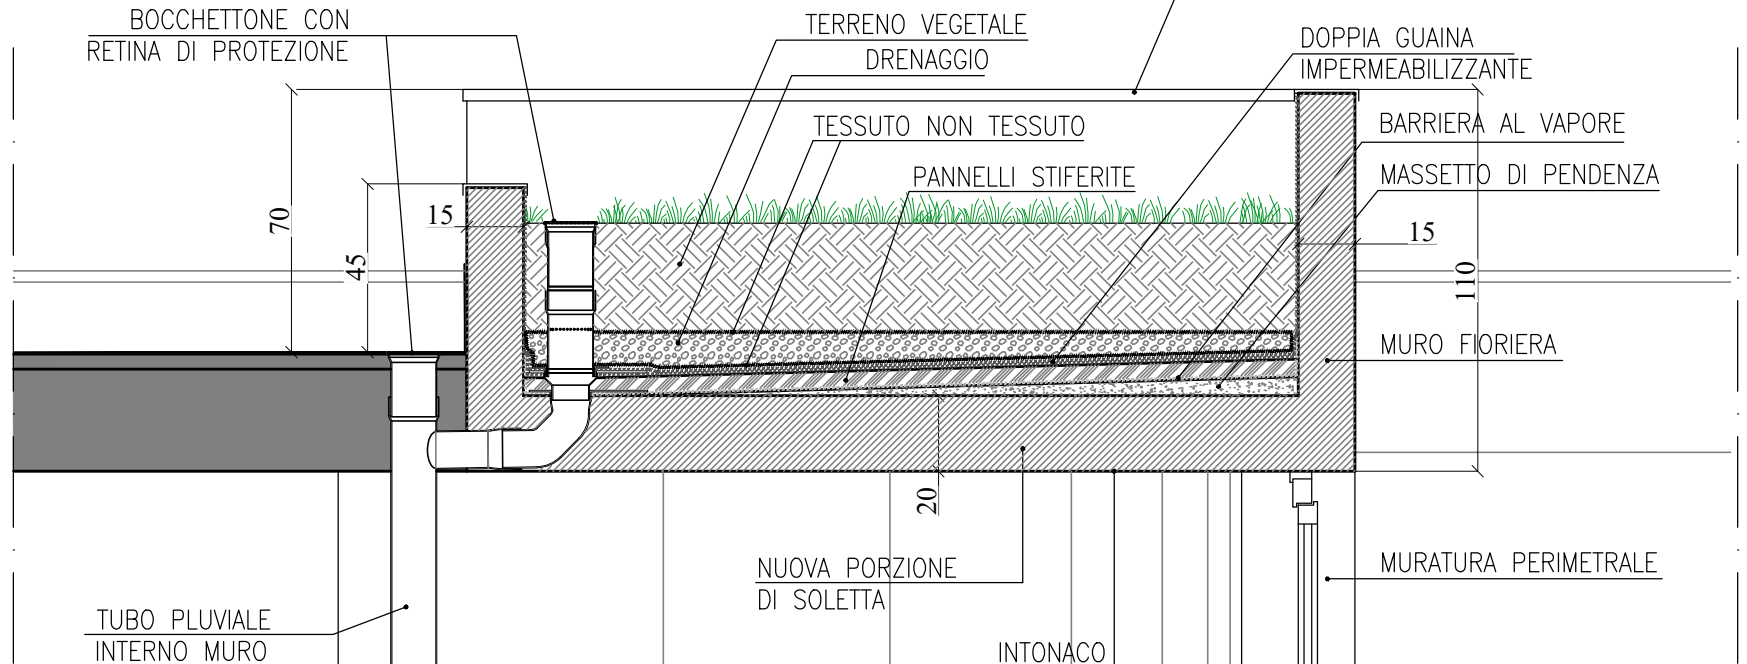

Particolare Costruttivo fioriera - raccolta acque piovane (scala 1:20)

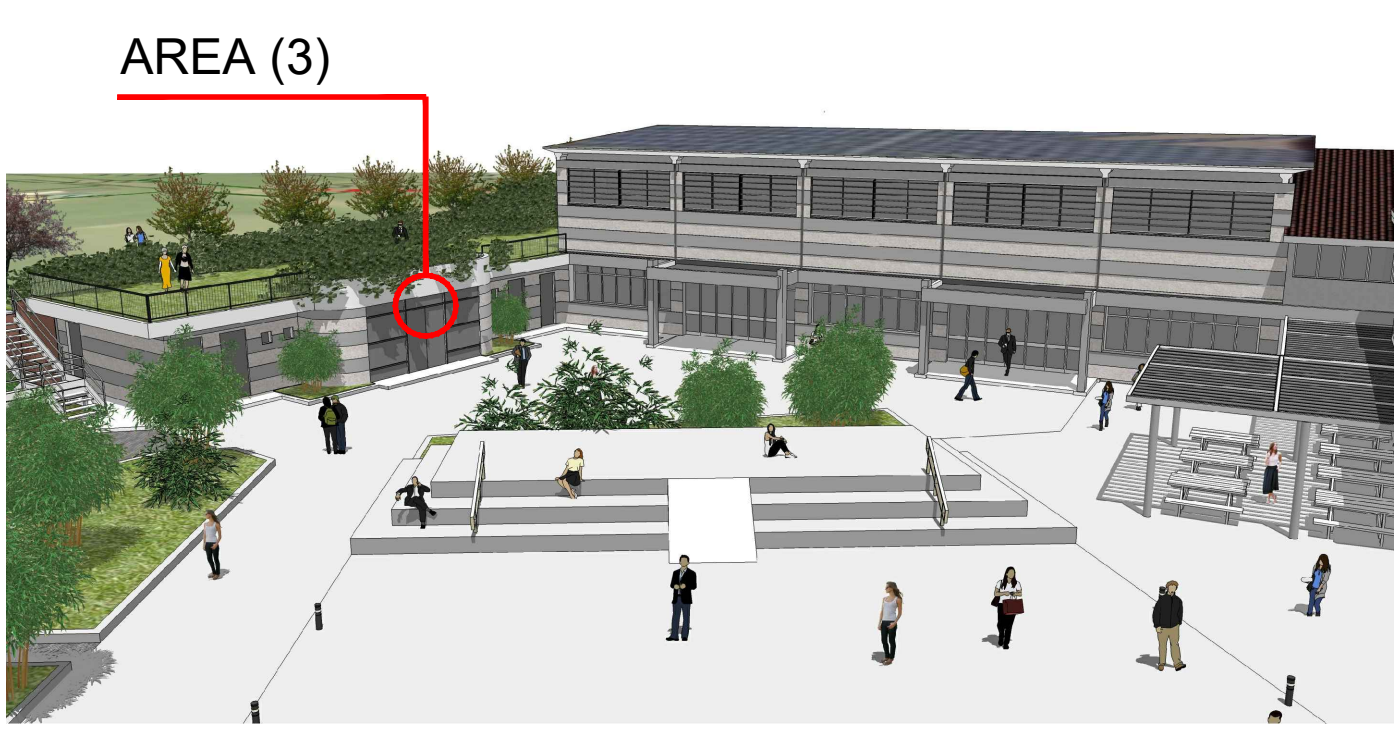

VISTA PROSPETTICA EDIFICIO PLURIUSO E RIQUALIFICAZIONE LOCALI EX SPOGLIATOI - AREA (3)

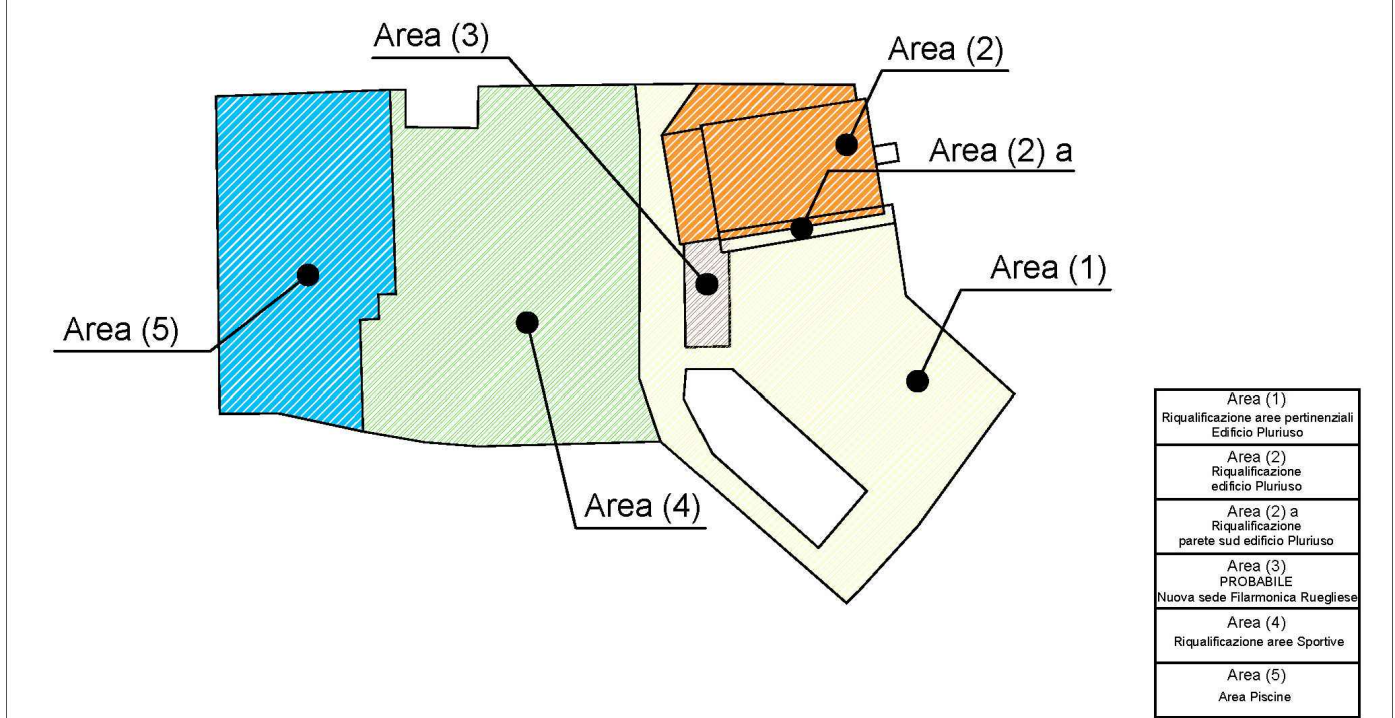

PLANIMETRIA GENERALE - AREE INTERVENTO

COMUNE DI RUEGLIO

Città Metropolitana di Torino

PROGETTO DEFINITIVO ESECUTIVO

RIQUALIFICAZIONE AREA SPORTIVA POLIVALENTE

Oggetto:
RIQUALIFICAZIONE
LOCALI EX SPOGLIATOI

Ubicazione:
AREA (3)

Parte d'opera:
TAVOLA GENERALE INTERVENTI

Committente:
COMUNE DI RUEGLIO

Tavola:
Unica

Scale:

progettati:
GIANINO Franco Camillo
INGEGNERE
MENALDINO Claudio
ARCHITETTO

Via Monte Stella 2/E
10015 VIREA (TO)
E-mail: fogianino@gmail.com
PEC: franco.camillo.gianino@ingpec.eu
E-mail: arch.claudio.menalдино@gmail.com
PEC: c.menalдино@architestoneropec.it

Data: MAGGIO 2022 Revisione: Aggiornamento: Protocollo: