


# PLANIMETRIA DI CANTIERE PER LA SICUREZZA Scala 1/100

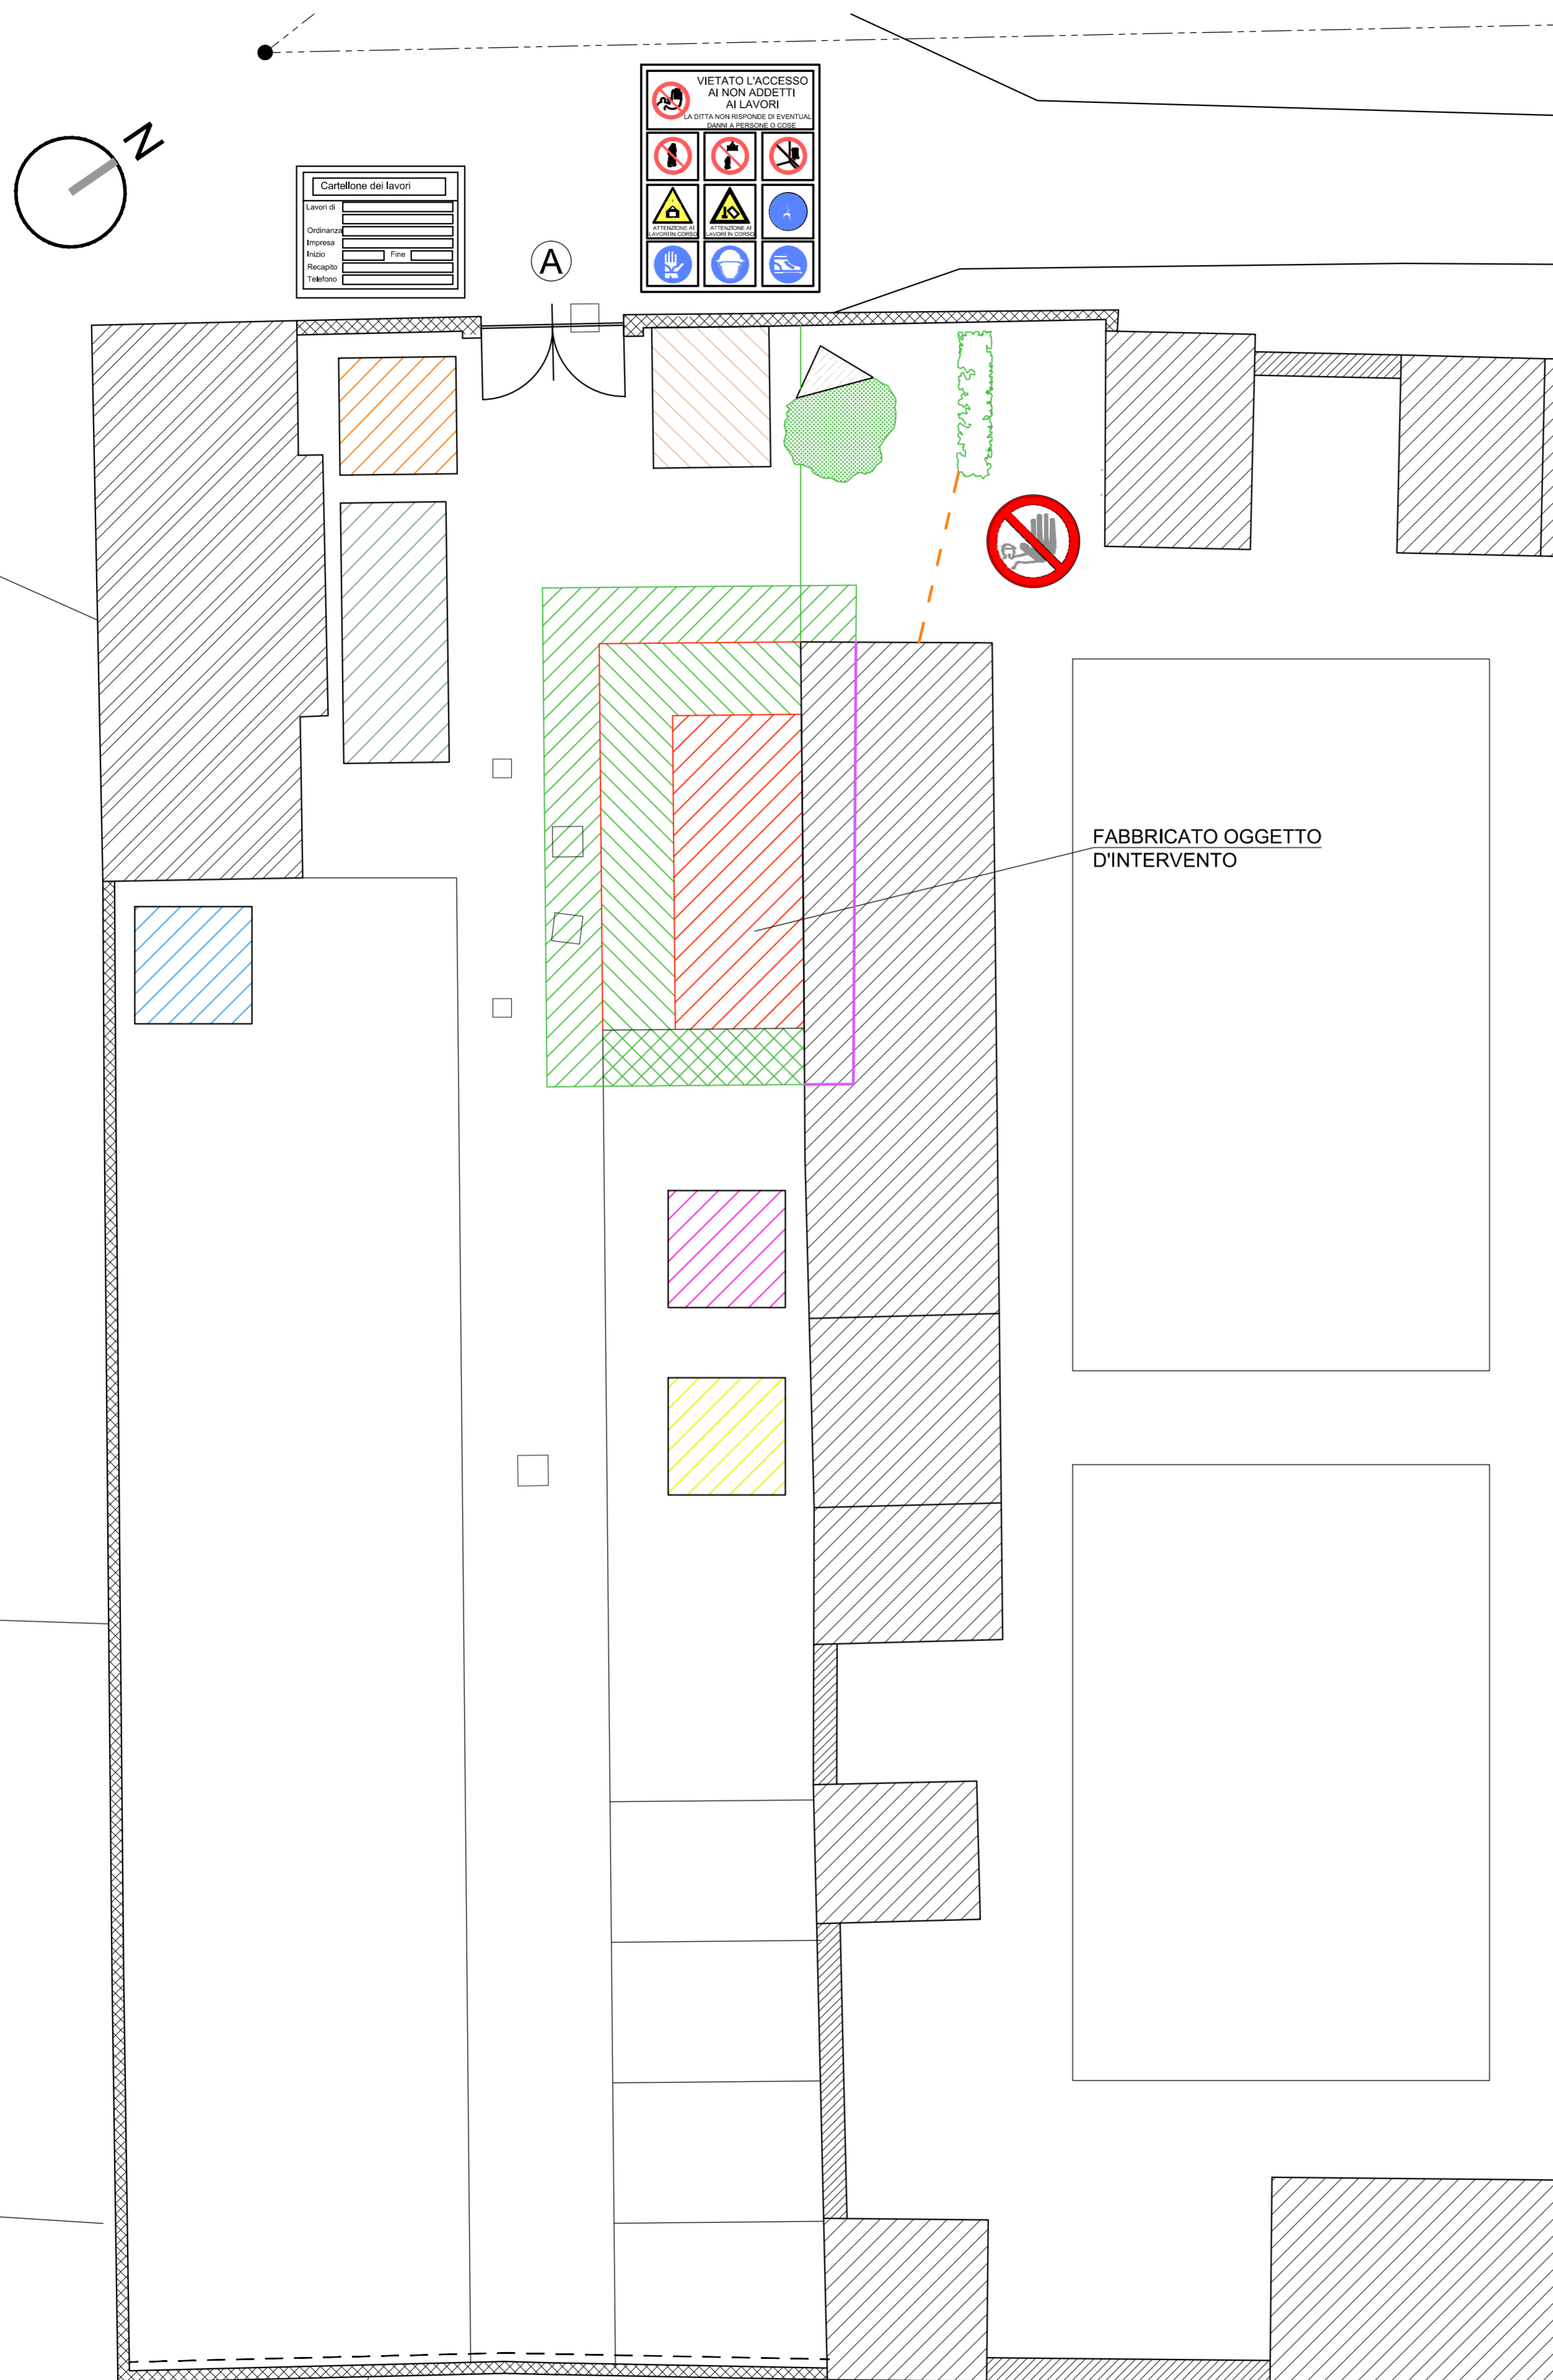

## LEGENDA

	ACCESSO CANTIERE E CARTELLONISTICA		FABBRICATO OGGETTO D'INTERVENTO
	RECINZIONE DI CANTIERE		ZONA DI POSTAZIONE LAVORAZIONI FISSE
	PARAPETTI		ZONA DEPOSITO MATERIALI
	MURI DI RECINZIONE IN PIETRA ESISTENTI		ZONA DEPOSITO RIFIUTI
	MURI DI RECINZIONI IN C.A. ESISTENTI		ZONA DEPOSITO ATTREZZATURE
	PONTEGGIO I FASE		BARACCA DI CANTIERE
	PONTEGGIO II FASE		ZONA CARICO/SCARICO

### NOTE

- 1) Gli addetti impegnati nelle lavorazioni di cantiere potranno usufruire del WC presente nel fabbricato della camera mortuaria.
- 2) La recinzione di cantiere potrà subire variazioni in fase di realizzazione delle opere.
- 3) Si dovranno prevedere dei parapetti di protezione alla caduta in tutte le zone necessarie.

## SEGNALETICA PRINCIPALE



## NOTE IMPORTANTI

- LA PRESENTE TAVOLA COMPLETA IL PIANO DI SICUREZZA E COORDINAMENTO;
- NEL CASO IN CUI SI VOGLIANO EFFETTUARE DELLE MODIFICHE AL PSC, AL CRONOPROGRAMMA, ALLE LAVORAZIONI, ALLE ATTREZZATURE PREVISTE, ETC., OCCORRERÀ CONTATTARE IL COORDINATORE DELLA SICUREZZA IN FASE DI ESECUZIONE PRIMA DI ESEGUIRE L'ATTIVITÀ IN ESAME;
- PRIMA DI INIZIARE I LAVORI, IMPRESE E LAVORATORI AUTONOMI DOVRANNO DARNE AVVISO SCRITTO AL COORDINATORE DELLA SICUREZZA IN FASE DI ESECUZIONE E INVIARE I DOCUMENTI E LE INFORMAZIONI RICHIESTE PER LEGGE DAL COORDINATORE O DAL RESPONSABILE DEI LAVORI.

## Comune di RUEGLIO Provincia di TORINO

PROGETTO: PROGETTO ESECUTIVO  
OPERE DI COMPLETAMENTO AMPLIAMENTO CIMITERO COMUNALE E COSTRUZIONE DI EDICOLA FUNERARIA PER LOCULI ED OSSARI

OGGETTO: - PLANIMETRIA DI CANTIERE PER LA SICUREZZA

UBICAZIONE: Cimitero Comunale  
RUEGLIO (TO)

COMMITTENTE: Comune di Rueglio  
Piazza del Municipio n. 1 - Rueglio (TO)


RESPONSABILE PROCEDIMENTO: Geom. MONGIOVETTO Claudio  
Responsabile del Servizio Tecnico del Comune di Rueglio (TO)

SCALA: 1/100

DATA: 20 LUGLIO 2015

TAVOLA: **S.1**

PROGETTISTA: **Ing. GOZZI CHRISTIAN**  
Studio di progettazione integrale  
Via Santa Barbara, 9 - 10082 Cuorgnè (TO)  
Tel. +39.349.2542685 - Fax +39.0124.68227  
www.christiangozzi.it - ing@christiangozzi.it

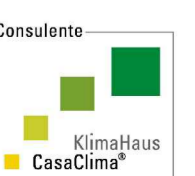

Ing. GOZZI Christian