

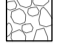









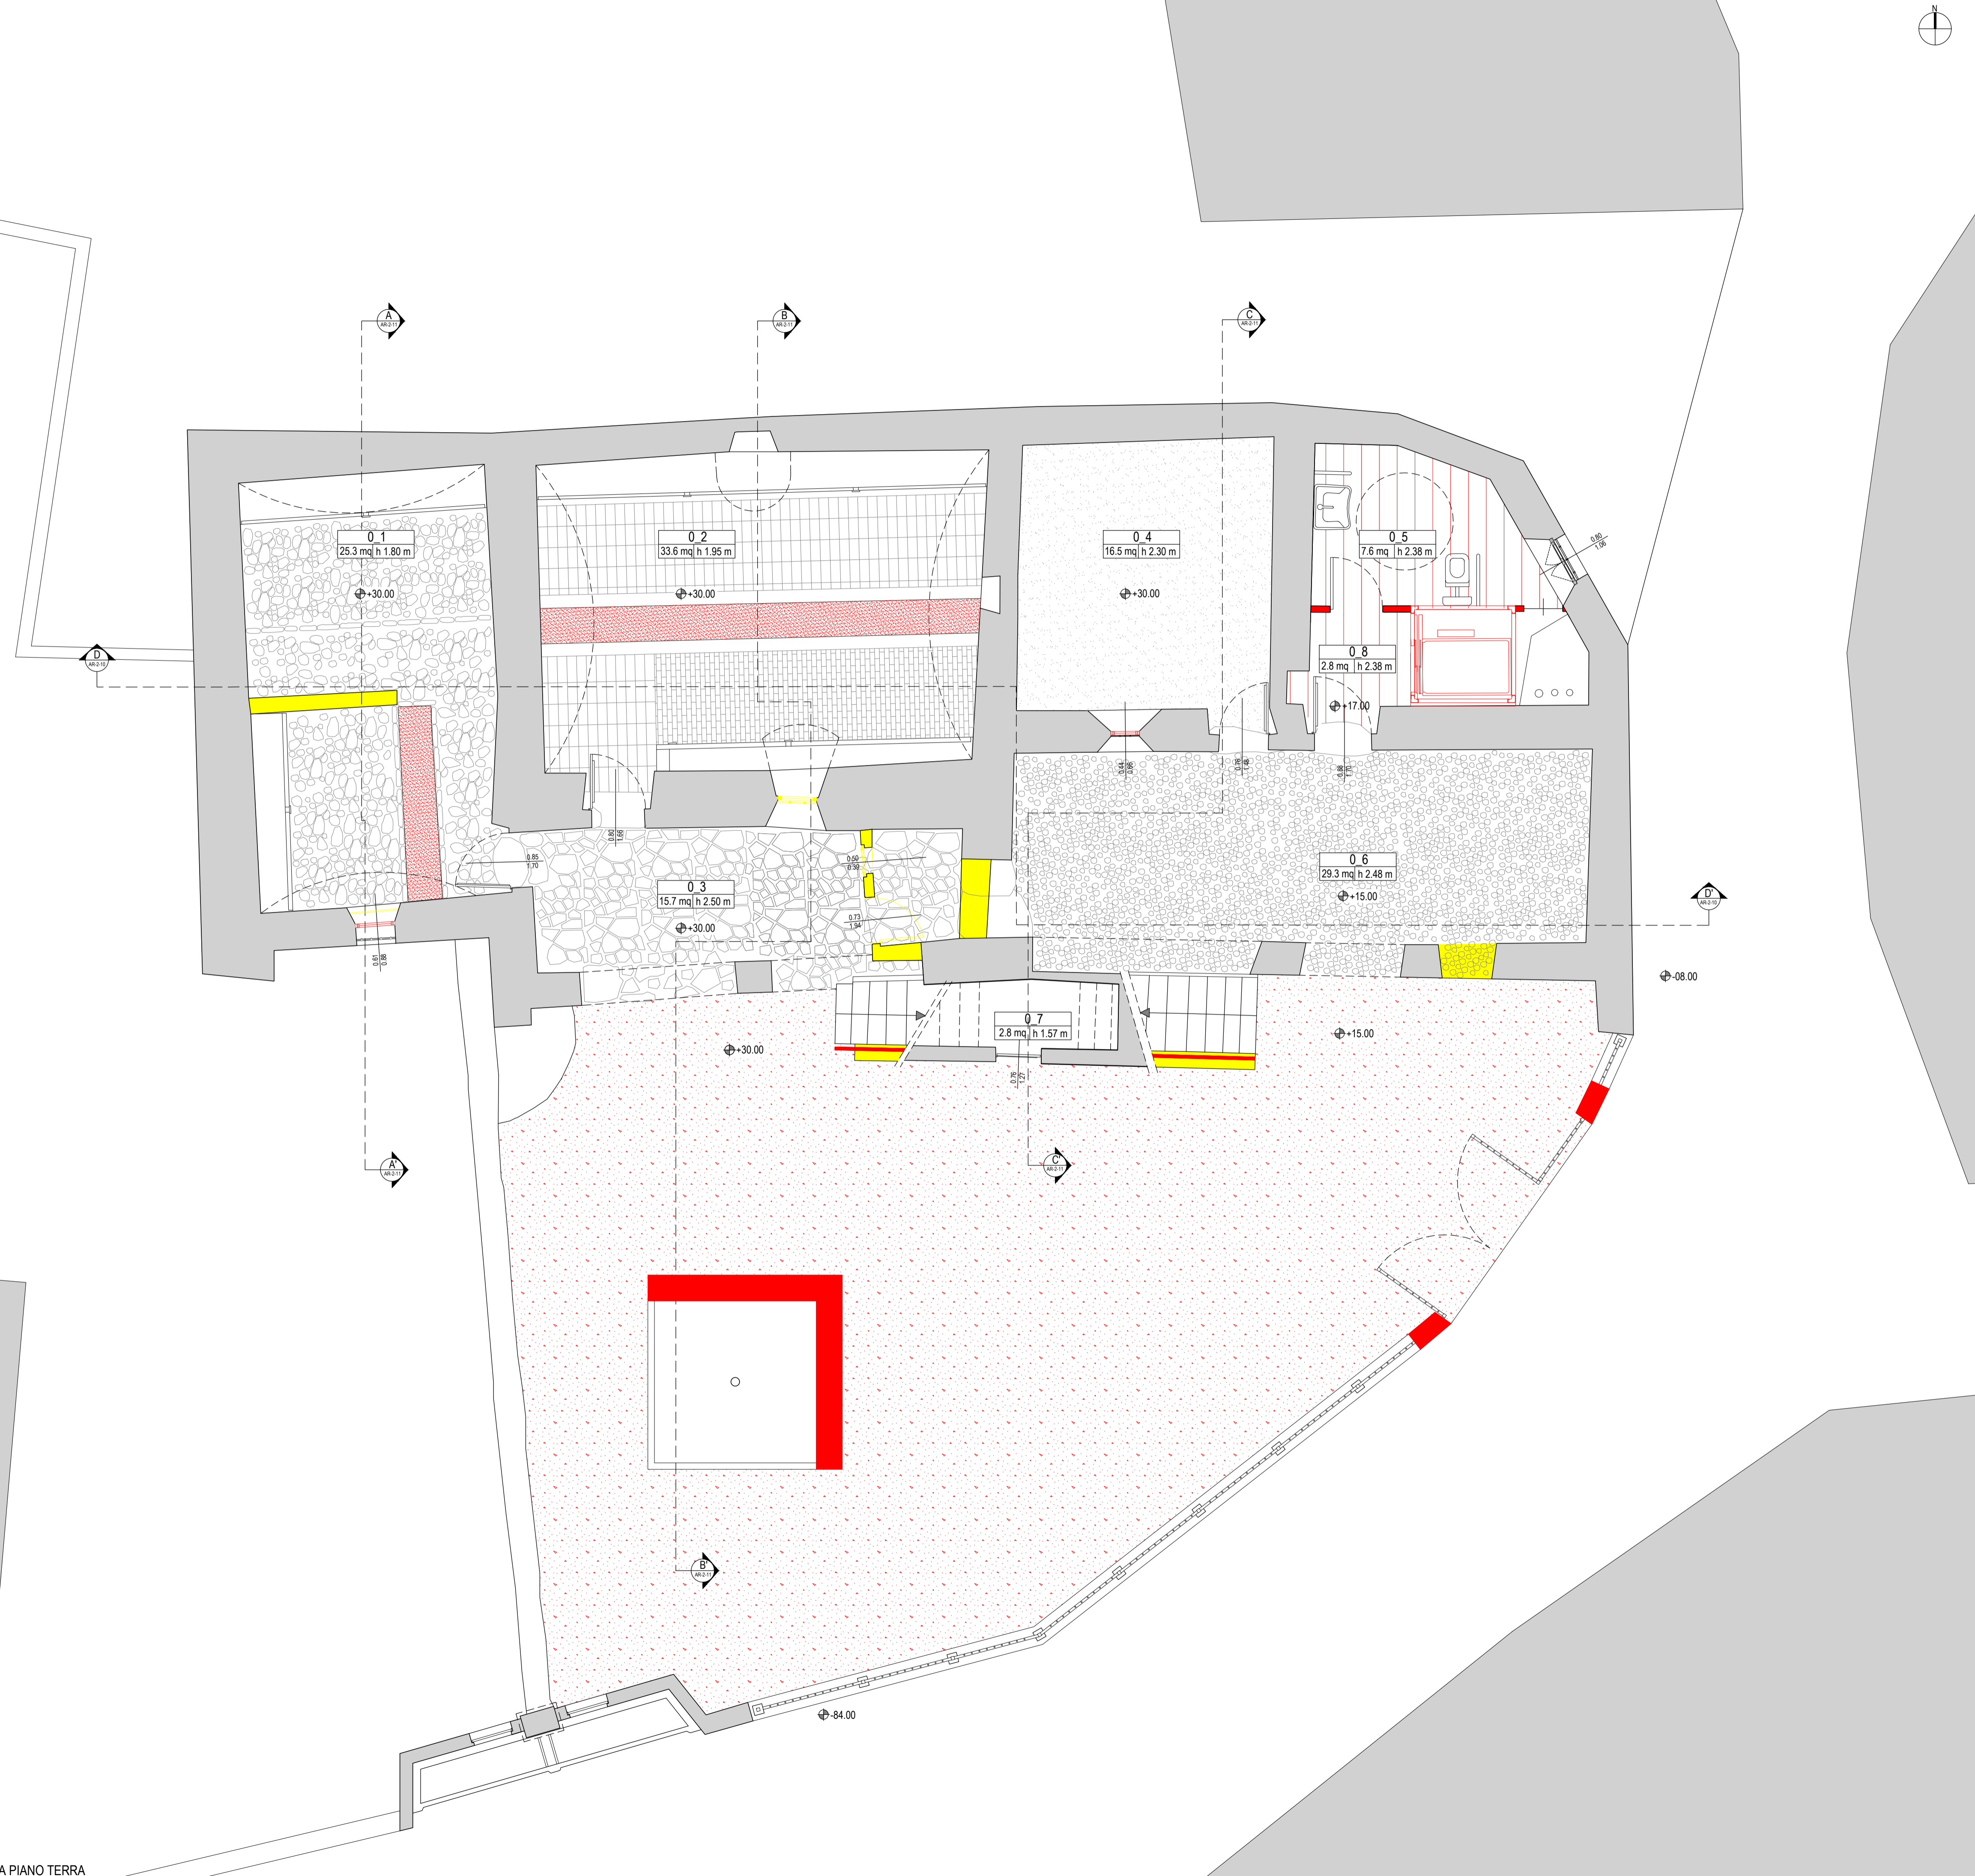



- LEGENDA**
-  muratura in pietrame esistente
 -  nuova muratura in Poroton
 -  pavimentazione storica in acciottolato
 -  pavimentazione storica in laterizio
 -  pavimentazione storica in legno
 -  nuova pavimentazione in legno
 -  pavimentazione esterna (opus incertum)
 -  pavimentazione esterna (acciottolato)
 -  pavimentazione esterna (stabilizzato)
 -  manto di copertura in losse di pietra

-  costruzioni
-  demolizioni



COMUNE DI RUEGLIO
 Appalto integrato complesso - primo programma 6000 campanili - lavori di recupero del fabbricato denominato ka d-mesanis
 CIG 6204877A79 - CUP E49J15000130001

IMPRESA  **Quintino Costruzioni s.p.a.**
 via Tunisia 3 - 10093 Collegno (TO)
 T 011.503.940 - F 011.502.374 - email appalti@quintino.it - www.quintino.it

A.T.I. PROGETTO ESECUTIVO  **arch. Enrico Bertoletti - torinoarchitetti.com**
 strada dei Ronchi 8 - 10133 Torino
 T 348.26.44.397 - F 178.22.45.591 - email e.bertoletti@gmail.com - www.torinoarchitetti.com

PROGETTO ESECUTIVO			
ELABORATO	DATA	ARCHITETTONICO	
ELABORATI GRAFICI COMPARATIVA, PIANTE PIANO TERRA	DICEMBRE 2016	PE-AR-COM-08	
	SCALA		1:50
	NOTE		
	CODICE FILE E REDATTORE		